


POHLAD JUŽNÝ

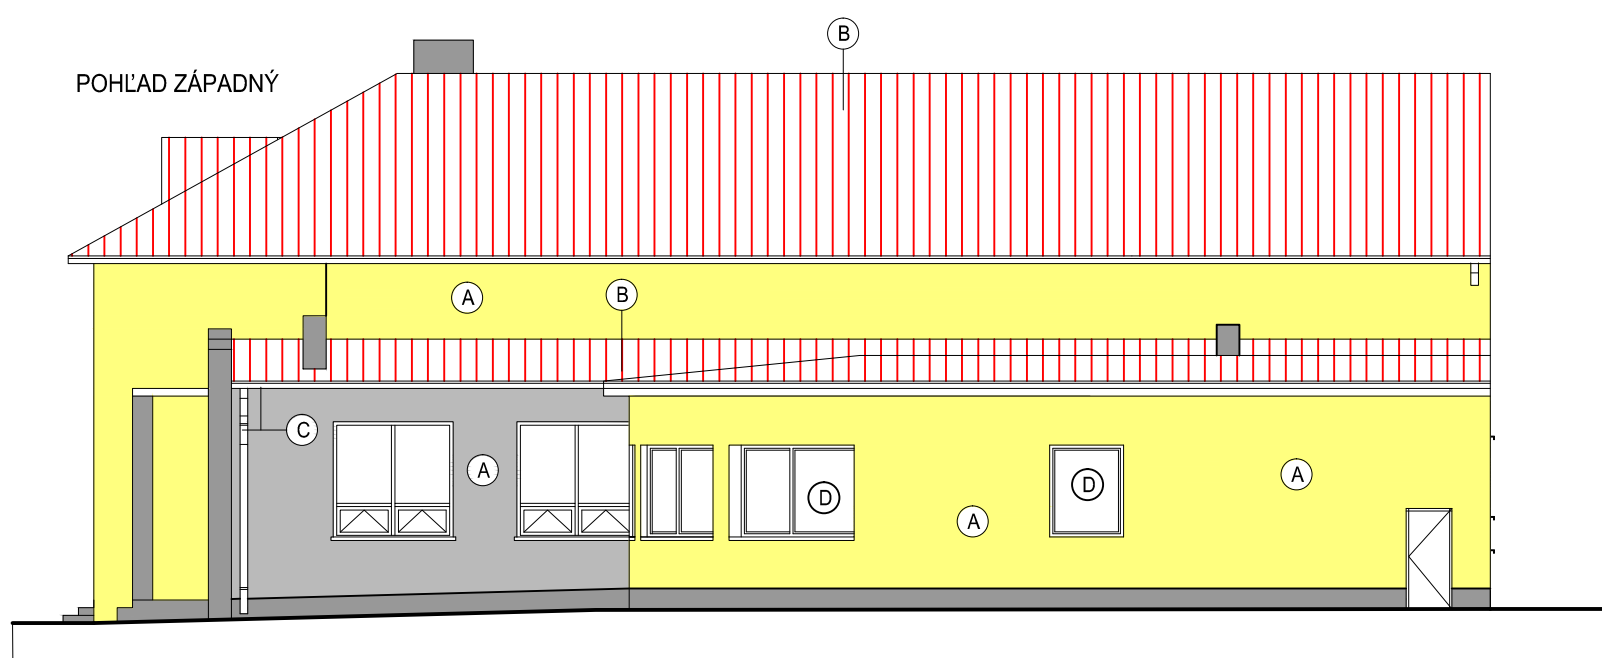

POHLAD ZÁPADNÝ

LEGENDA ZNAČENIA:

- (A) FASÁDNA OMIETKOVINA BAYOSAN
- (B) STREŠNÁ KYRTINA PLECHOVÁ- FARBA ČERVENÁ
- (C) ŽĽABY,ZVODY POZ.PLECH hr.0,63mm - FARBA ČERVENÁ
- (D) OKNÁ,DVERE PLASTOVÉ FARBA BIELA

+0,000 = 557,0 m.n.m.

+0,000 = ČISTÁ VÝŠKA PODLAHY NA 1.NP

Poznámka:

- rozhodujúce rozmery a vzdialenosti všetkých stavebných prvkov je nutné domerať na stavbe
- zameranie bolo realizované digitálnym zameriavačom
- pred vypracovaním navrhovaného riešenia nebola spracovaná sonda do jestvujúcej skladby podláh a základových konštrukcií
- ostatné konštrukčné detaily sú predpokladané
- zhotoviteľ je v prípade zistených chýb v projektovej dokumentácii neodkladne informovať projektanta
- výkresová dokumentácia podlieha v plnej miere autorskému zákonu, zmeny sú možné len so súhlasom autora
- projektant nenesie žiadnu zodpovednosť za zmeny uskutočnené bez jeho písomného súhlasu

stavba :	<b>REKONŠTRUKCIA - ZATEPLENIE A STAVEBNÉ ÚPRAVY KULTÚRNEHO DOMU V OBCI MATIAŠOVCE</b>		
investor :	Obec Matiašovce		
vypracoval :	ING. Štefan VILGA	zodp. projektant :	ING. Štefan VILGA
stupeň :	PROJEKT PRE STAV. POVOLENIE	dátum :	11 / 2017
výkres :	Pohľady - nový stav	mierka :	1 : 100
			č.výkresu : <b>3</b>