


LEGENDA

STAV	NÁVRH	VÝHLAD	
			ROZŠÍRENÁ HRANICA ZASTAVANÉHO ÚZEMIA
			HRANICA OCHRANNÝCH PÁSIEM A PÁSIEM HYGIENICKEJ OCHRANY
			HRANICE REKREAČNÝCH PRIESTOROV
			HRANICE REKREAČNÝCH PRIESTOROV NA ZRUŠENIE
			ARCHEOLOGICKÉ NÁLEZISKÁ: 1. CENTRUM OBCE S KOSTOLOM SV. PETRA A PAVLA 2. GREGOROVÁ DOLINA
			ZALESNENIE NA ZRUŠENIE
			CESTA III. TRIEDY
			CYKLISTICKÉ TRASY
			LYŽIARSKY VLEK NA ZRUŠENIE
			LYŽIARSKÉ VLEKY
			PLOCHY BÝVANIA V RODINNÝCH DOMOV
			PLOCHY OBČIANSKEHO VYBAVENIA
			PLOCHY ŠPORTU A ODDYCHU
			PLOCHY TURIZMU A CESTOVNÉHO RUCHU
			PLOCHY POLYFUNKČNEJ ZÁSTAVBY REKREAČNO-OBYTNEJ
			PLOCHA POĽNOHOSPODÁRSKEHO DVORA / KOMPOSTOVISKA
			PLOCHY VEREJNÉHO TECHNICKÉHO VYBAVENIA
			VEREJNÁ ZELEŇ / SPRIEVODNÁ ZELEŇ VODNÝCH TOKOV
			BIOKORIDOR REGIONÁLNEHO VÝZNAMU
			CINTORÍN
			FUNKČNÉ PLOCHY NAVRHOVANÉ NA ZRUŠENIE
			ZÁPLAVOVÁ ČIARA Q 100 PODĽA MAPY POVODŇOVÉHO OHROZENIA SVP š.p.

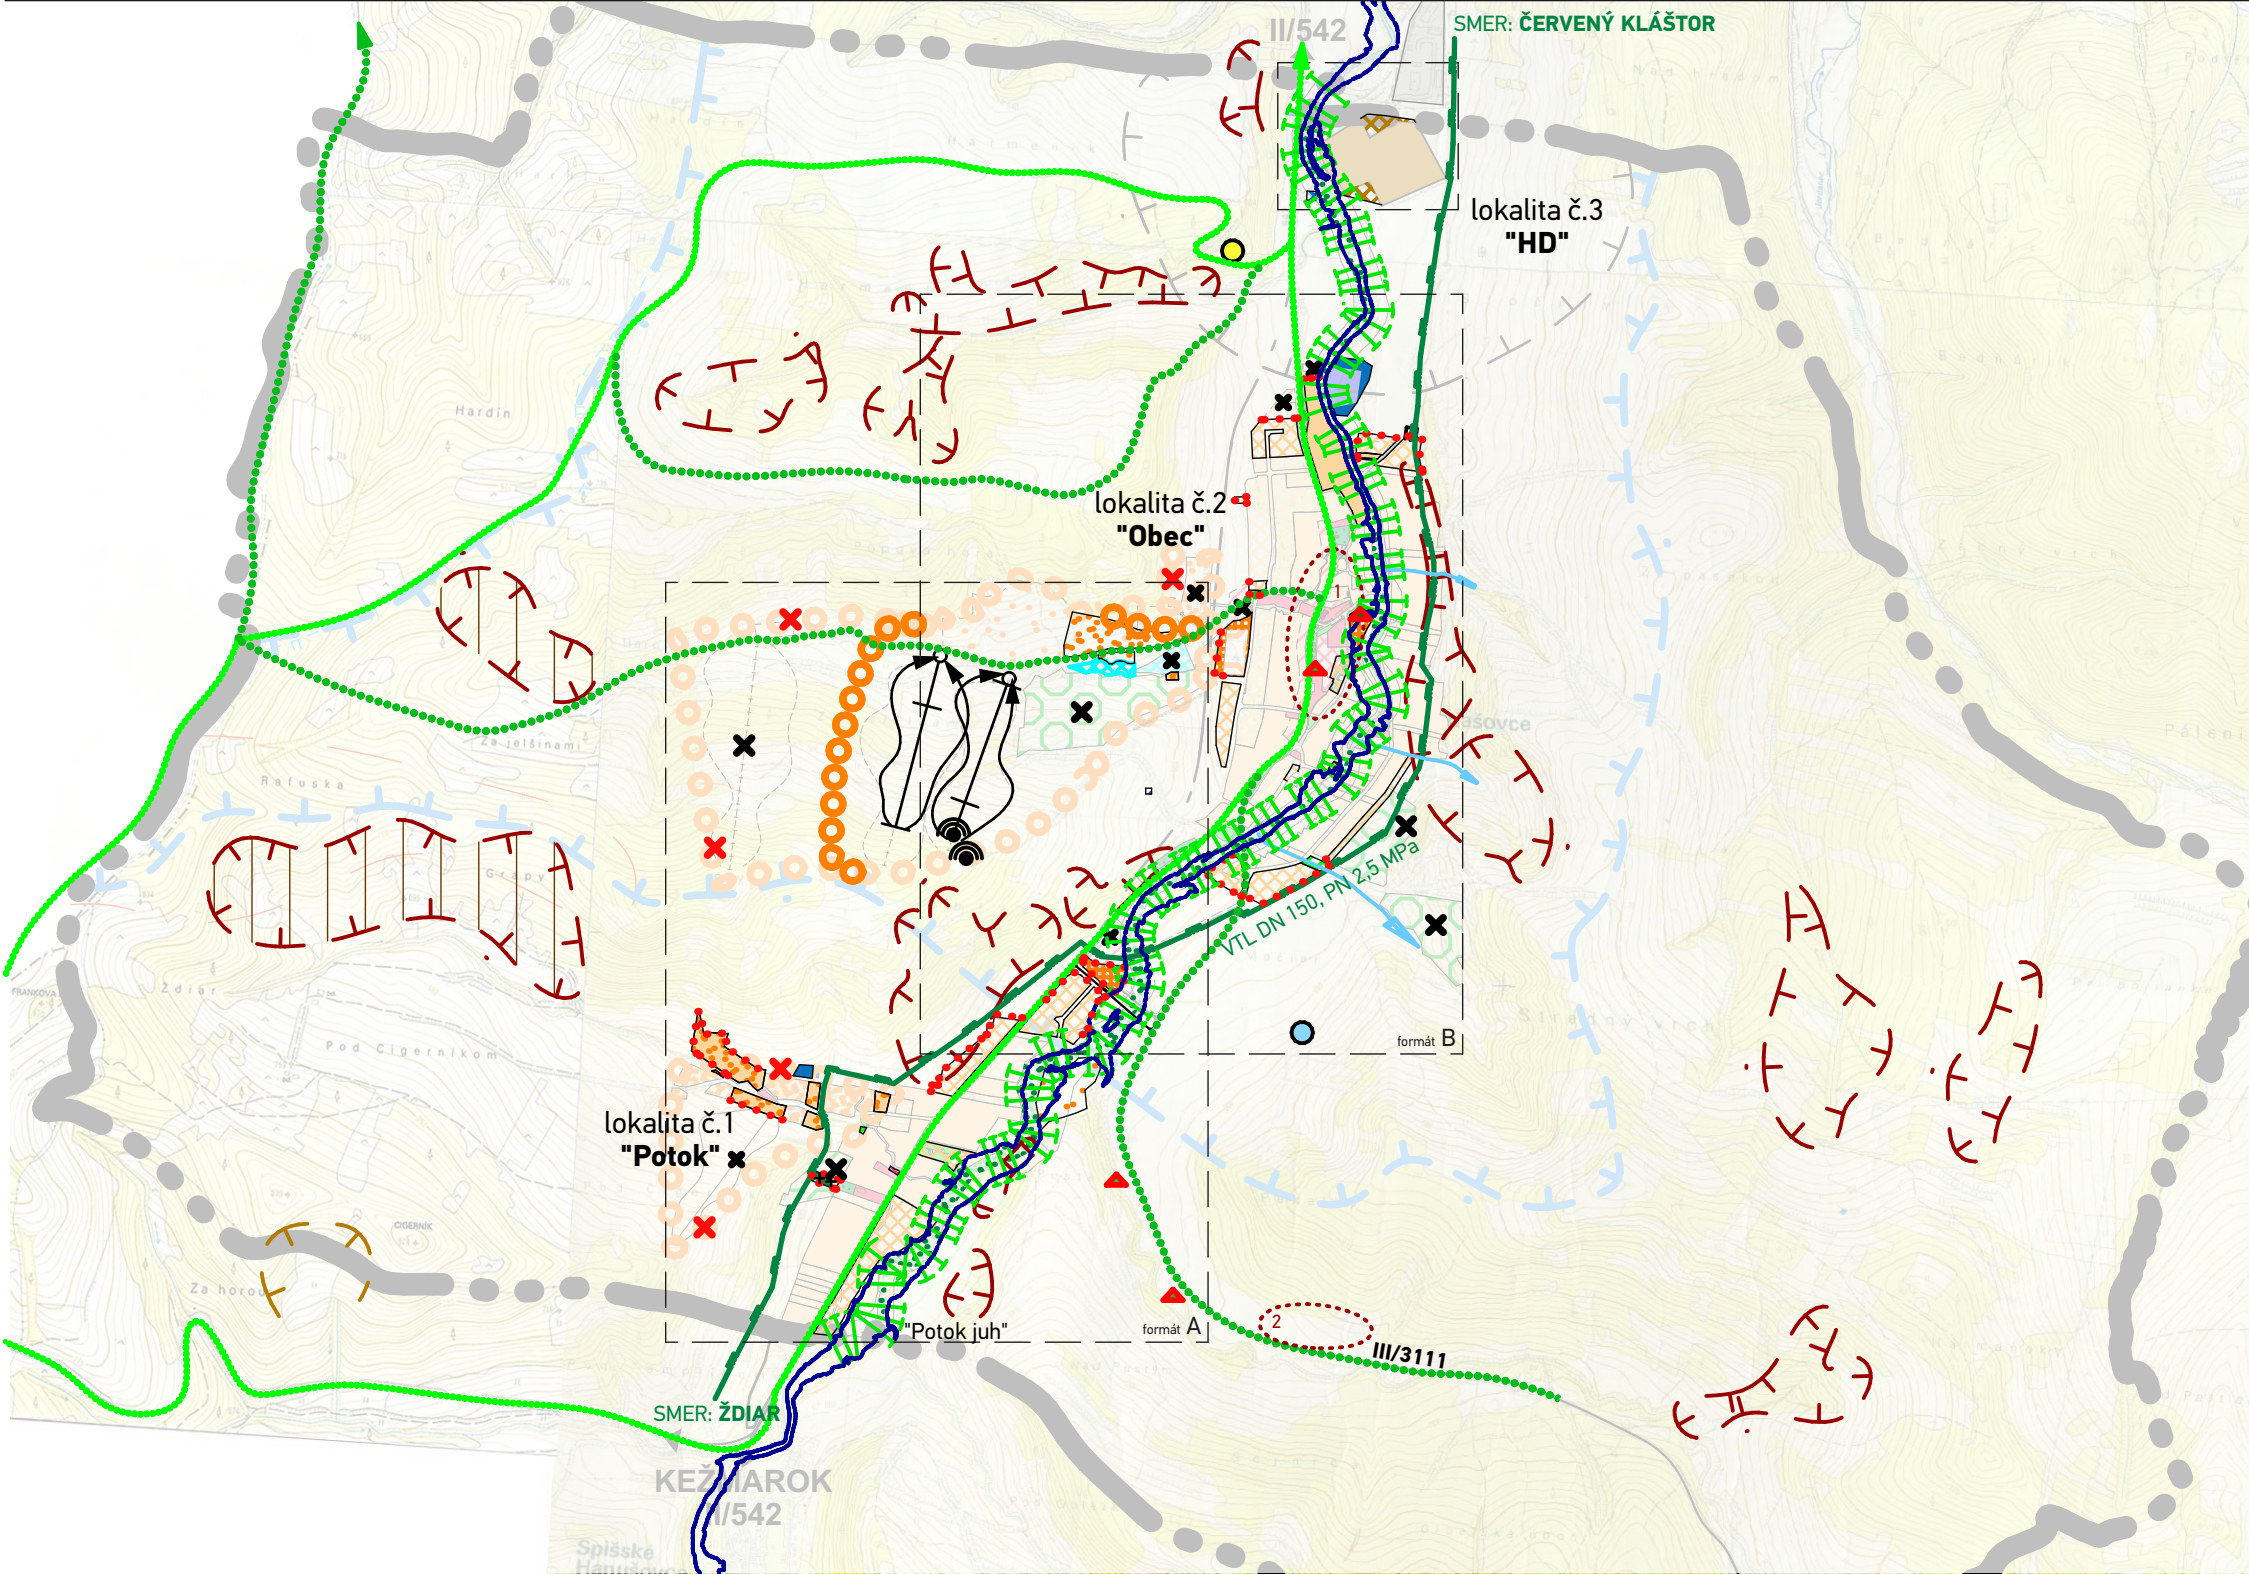

			VODNÁ NÁDRŽ, VODNÉ TOKY A VODOZÁDRŽNÉ OBJEKTY
			VTL PLYNOVOD
			VYKRÝVAČE
			UPRAVENÉ SKLÁDKY ODPADU

			ZOSUVY POTENCIÁLNE / STABILIZOVANÉ- VHODNOSŤ A PODMIENKY STAVEBNÉHO VYUŽITIA ÚZEMIA JE POTREBNÉ OVERIŤ INŽINIERSKOGEOLOGICKÝM PRIESKUMOM
			ZOSUVY AKTÍVNE - VHODNOSŤ A PODMIENKY STAVEBNÉHO VYUŽITIA ÚZEMIA JE POTREBNÉ OVERIŤ INŽINIERSKOGEOLOGICKÝM PRIESKUMOM
			IZOPLOCHY RADÓNOVÉHO RIZIKA - STREDNÉ /CELÉ KATASTRÁLNE ÚZEMIE/ RADÓNOVÉ RIZIKO-REFERENČNÉ PLOCHY-NÍZKE, STREDNÉ

ÚZEMNÝ PLÁN OBCE MATIAŠOVCE - Zmeny a doplnky 01			SCHVALOVACIA DOLOŽKA
	SCHVAĽOVACÍ ORGÁN: OBEČNÉ ZASTUPITEĽSTVO MATIAŠOVCE	MGR. MARIÁN ŠTEFAŇÁK	
	ČÍSLO UZNESENIA SCHVAĽUJÚCEHO ÚPN-O - ZaD 01: 7/1/2022	STAROSTA OBCE	
	DÁTUM SCHVÁLENIA: 15.03.2022 ZÁVÄZNÁ ČASŤ VYHLÁSENÁ: VZN č.3/2022	MATIAŠOVCE	
PEČIATKA			

 atrium [®] ARCHITEKTI Architektonické štúdio Atrium, s.r.o. Mlynská 27, 040 01 Košice T: +421 55 6231 587 artchitekti@atriumstudio.sk www.atriumstudio.sk	NÁZOV VÝKRESU: KOMPLEXNÝ VÝKRES FUNKČNÉHO A PRIESTOROVÉHO USPORIADANIA ŠIRŠIE VZŤAHY	1 : 4 0 0 0 0	DÁTUM: 11/2021
	Č. LOK./NÁZOV PRE ZaD:		Číslo výkresu:
	lokalita č.2 "Potok"		 Širšie vzťahy
	lokalita č.2 "Obec"		
	lokalita č.3 "HD"		