


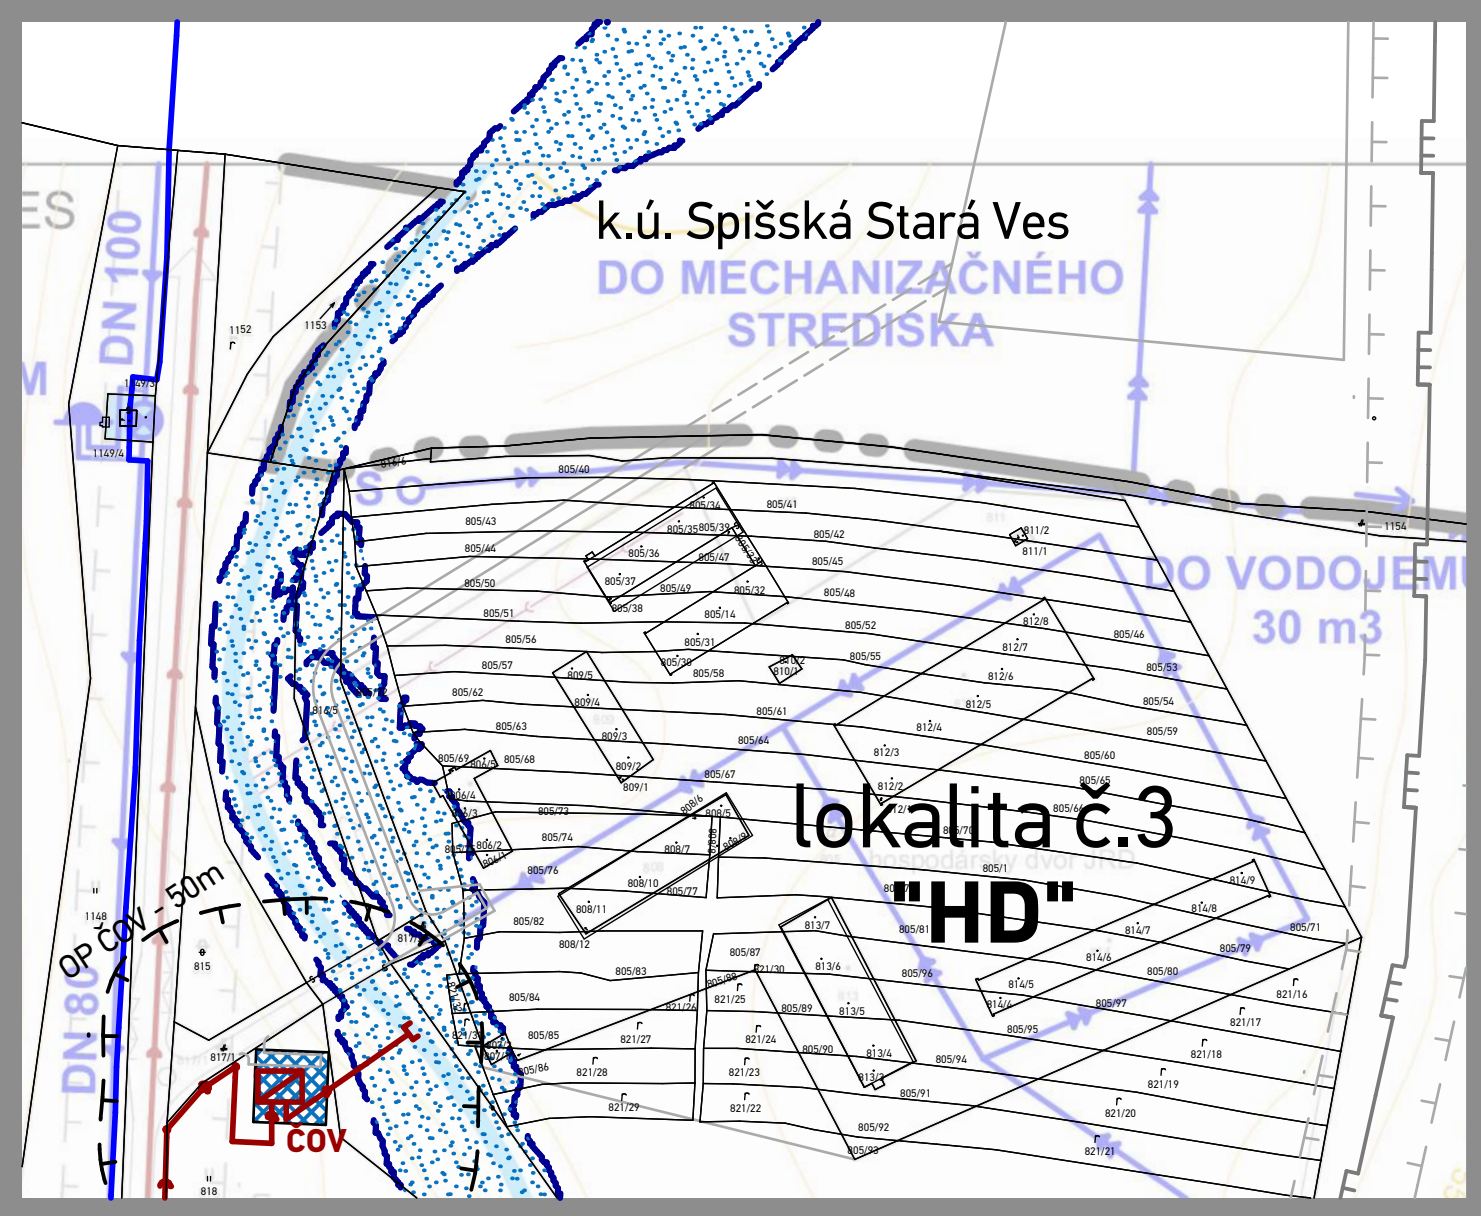

LEGENDA

STAV	NÁVRH	VÝHLAD	
			HRANICA OCHRANNÝCH PÁSIEM
			VODNÁ NÁDRŽ, VODNÉ TOKY A VODOZÁDRŽNÉ OBJEKTY
			VODNÁ PLOCHA NA ZRUŠENIE
			ZÁPLAVOVÁ ČIARA Q 100 PODĽA MAPY PŮVODNÉHO OHROZENIA SVP š.p.
			REGULÁCIA VODNÝCH TOKOV
			PLOCHY POZEMKOV VODNÉHO HOSPODÁRSTVA
			PRÍVODNÝ A ZÁSOBNÝ ROZVOD PÍTNÉJ VODY
			VODNÉ ZDROJE
			VODOJEM
			NAVRHOVANÝ VODOJEM NA ZRUŠENIE
			SPLAŠKOVÁ KANALIZÁCIA
			VÝTLAČNÉ POTRUBIE SPLAŠKOVEJ KANALIZÁCIE
			ČERPACIA STANICA SPLAŠKOVEJ KANALIZÁCIE
			ČISTIAREŇ ODPADOVÝCH VÔD

POZNÁMKA:
VÝKRESLENÉ ROZVODY SPLAŠKOVEJ KANALIZÁCIE, PRÍVODNÉHO A ZÁSOBNÉHO ROZVODU PÍTNÉJ VODY
v ZaD 01 V PLNOM ROZSAHU NAHRÁDZAJÚ ROZVODY ICH STAVU A NÁVRHU V PŮVODNOM VÝKRESE č. 3a


Oblázok

"Potok severná časť"

VODOJEM
2x100m³

VODOJEM
2x100m³

lokalita č.2
"Obec"

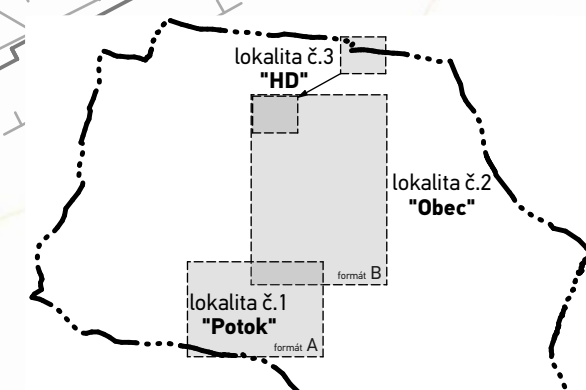

ÚZEMNÝ PLÁN OBCE MATIAŠOVCE - Zmeny a doplnky 01



SCHVALOVACÍ ORGÁN: OBEČNÉ ZASTUPITELSTVO MATIAŠOVCE
ČÍSLO UZNESENIA SCHVÁLUJÚCEHO ÚPN-0 - ZaD 01: 7/11/2022
DÁTUM SCHVÁLENIA: 15.03.2022
ZÁVAZNÁ ČASŤ VYHLÁSENÁ: VZN č.3/2022

MGR. MARIÁN ŠTEFANÁK
STAROSTA OBCE
MATIAŠOVCE

PEČIATKA



Architektonické
štúdio Atrium, s.r.o.
Mlynská 27, 040 01 Košice
T: +421 55 6231 587
artchitekti@atriumstudio.sk
www.atriumstudio.sk

NÁZOV
VÝKRESU: VÝKRES VEREJNÉHO TECHNICKÉHO VYBAVENIA:
ZÁSOBOVANIE PÍTNOU VODOU,
ODKANALIZOVANIE, VODNÉ TOKY
Č. LOK./NÁZOV PRE ZaD:
lokalita č.2 "Obec"
lokalita č.3 "HD"

1:5 000

DÁTUM: 11/2021

Číslo výkresu:

3a
formát B

SCHVALOVACIA DOLOŽKA