


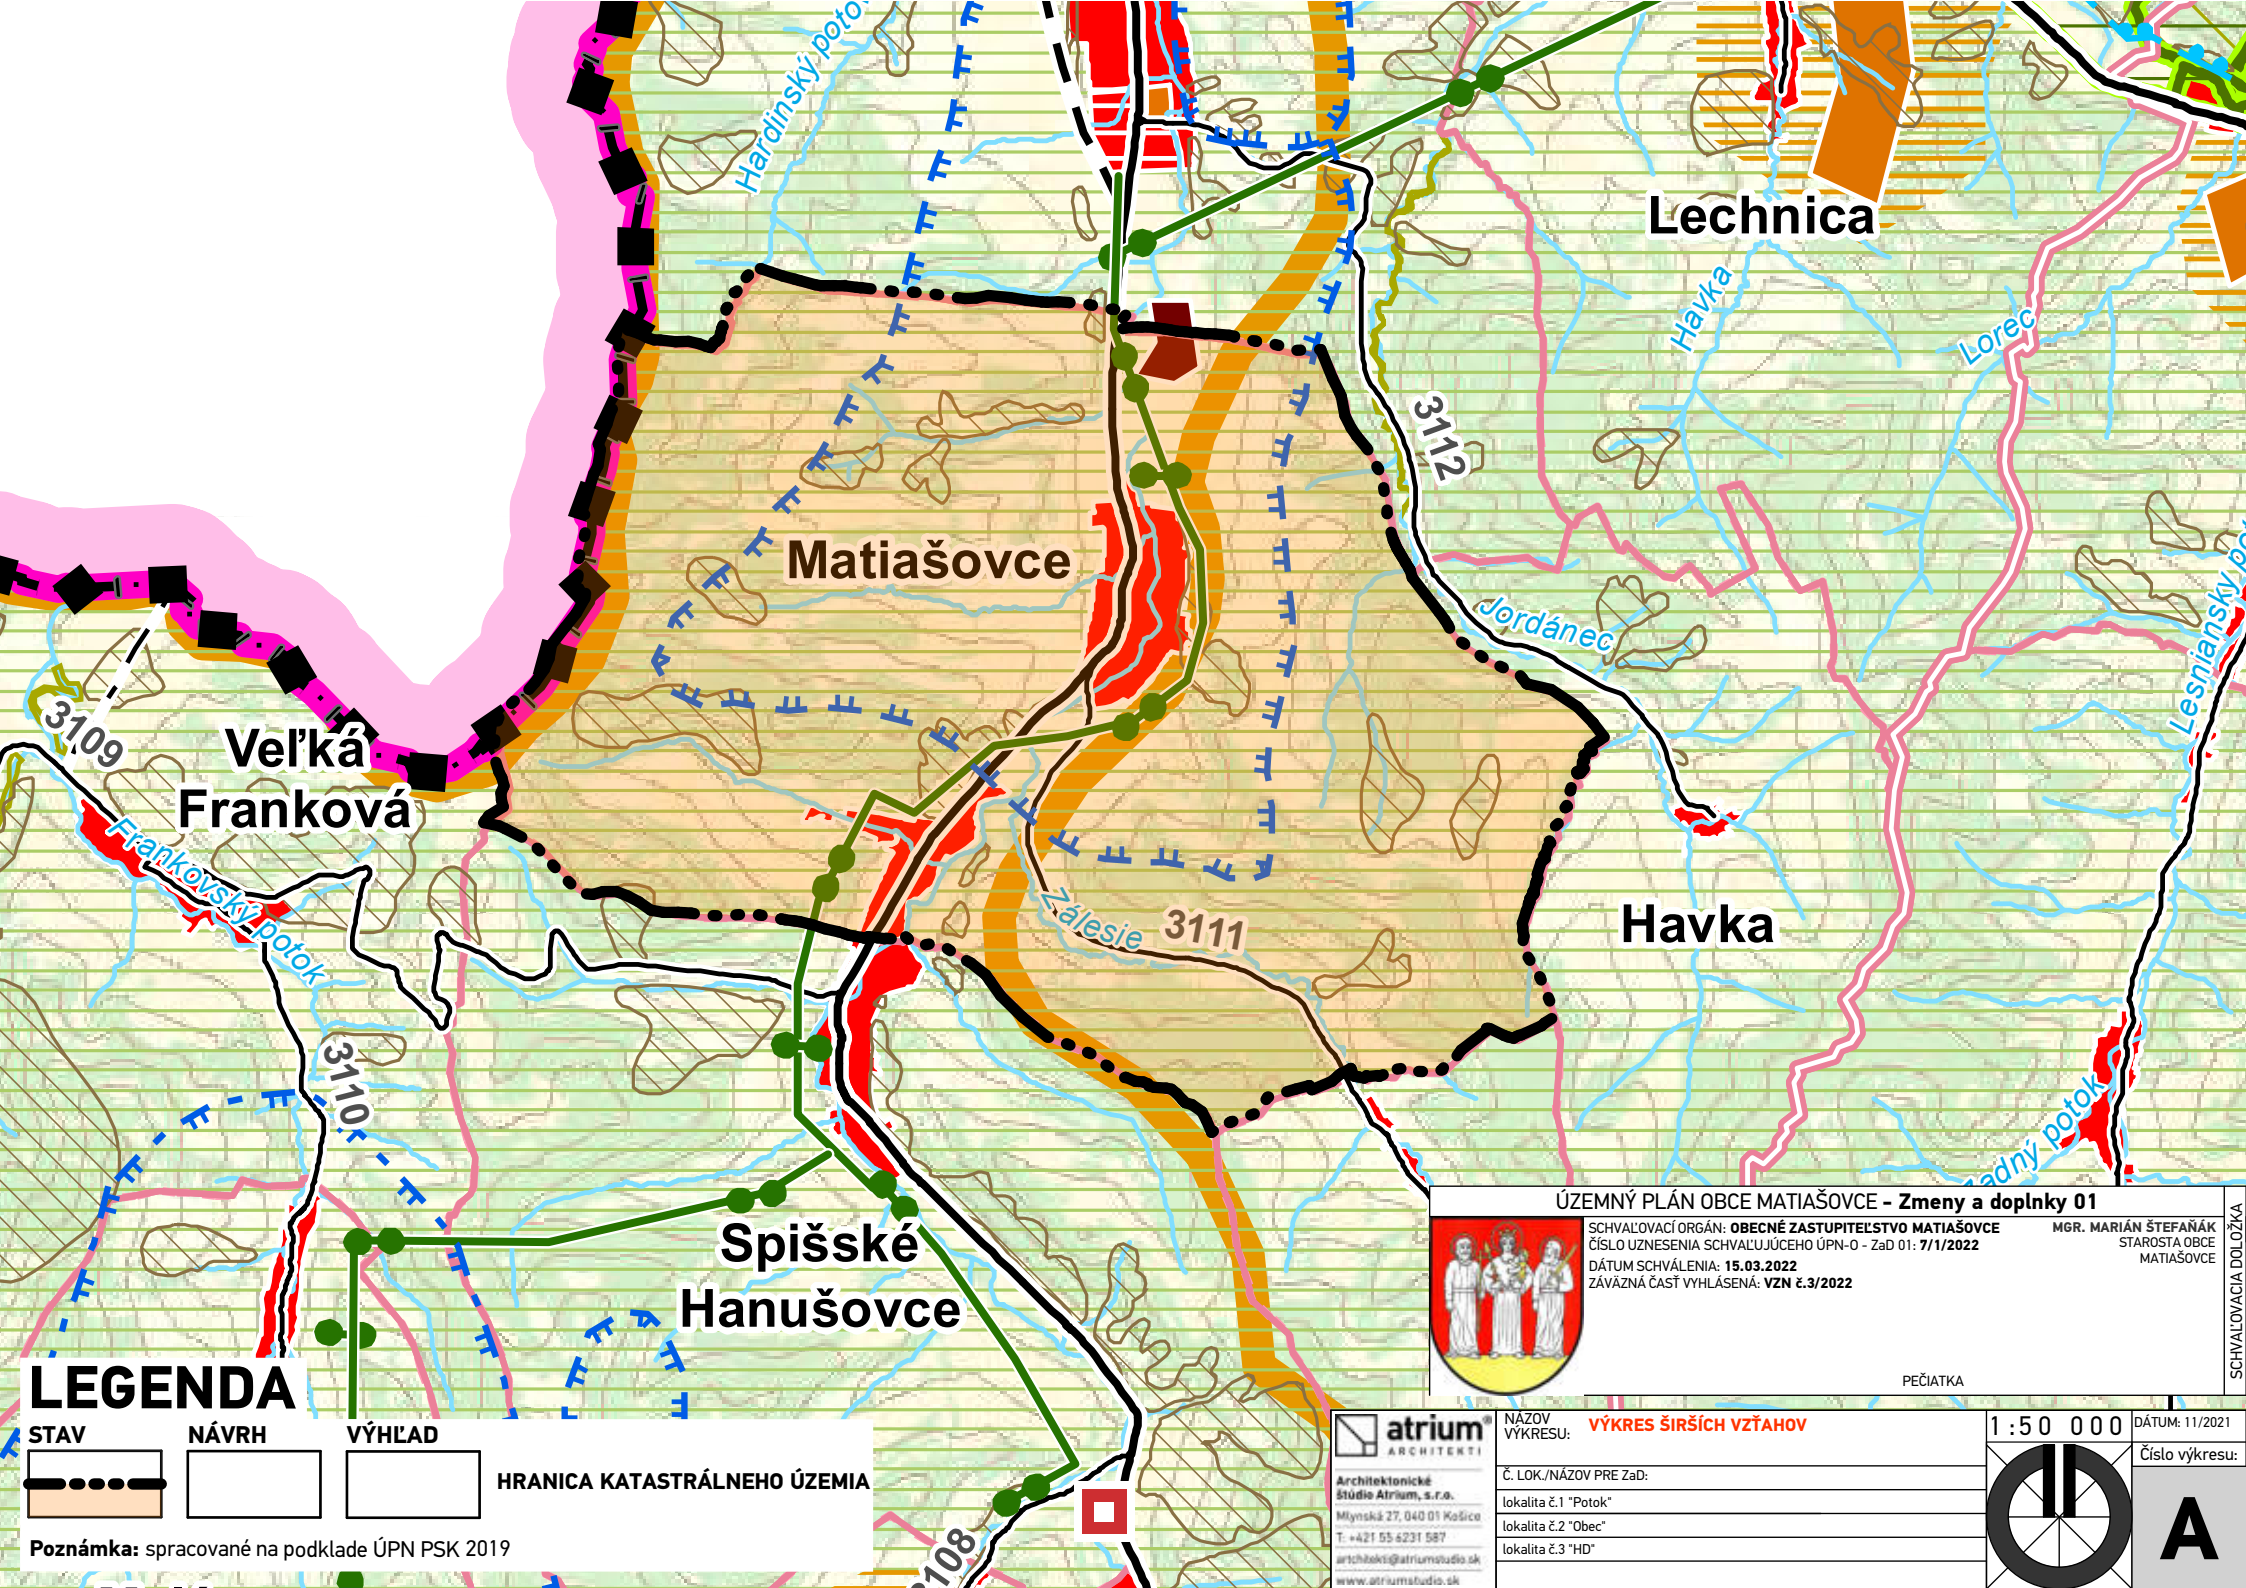

LEGENDA

STAV	NÁVRH	VÝHLAD	HRANICA KATASTRÁLNEHO ÚZEMIA

Poznámka: spracované na podklade ÚPN PSK 2019



ÚZEMNÝ PLÁN OBCE MATIAŠOVCE - Zmeny a doplnky 01
SCHVALOVACÍ ORGÁN: **OBECNÉ ZASTUPITELSTVO MATIAŠOVCE**
ČÍSLO UZNESENIA SCHVALUJÚCEHO ÚPN-O - ZaD 01: 7/1/2022
DÁTUM SCHVÁLENIA: **15.03.2022**
ZÁVAZNÁ ČASŤ VYHLÁSENÁ: **VZN č.3/2022**

MGR. MARIÁN ŠTEFÁNAK
STAROSTA OBCE
MATIAŠOVCE

SCHVALOVACIA DOLOŽKA




atrium
ARCHITECTS

Architektonické
štúdio Atrium, s.r.o.
Mlynská 27, 040 01 Košice
T: +421 55 6231 587
architekt@atriumstudio.sk
www.atriumstudio.sk

NAZOV VÝKRESU: VÝKRES ŠIRŠÍCH VZŤAHOV	Č. LOK./NÁZOV PRE ZAĐ:
	lokalita č.1 "Potok"
	lokalita č.2 "Obec"
	lokalita č.3 "HD"

1 : 5 0 0 0

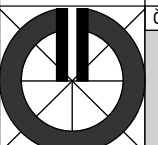

DÁTUM: 11/2021
Číslo výkresu: **A**