
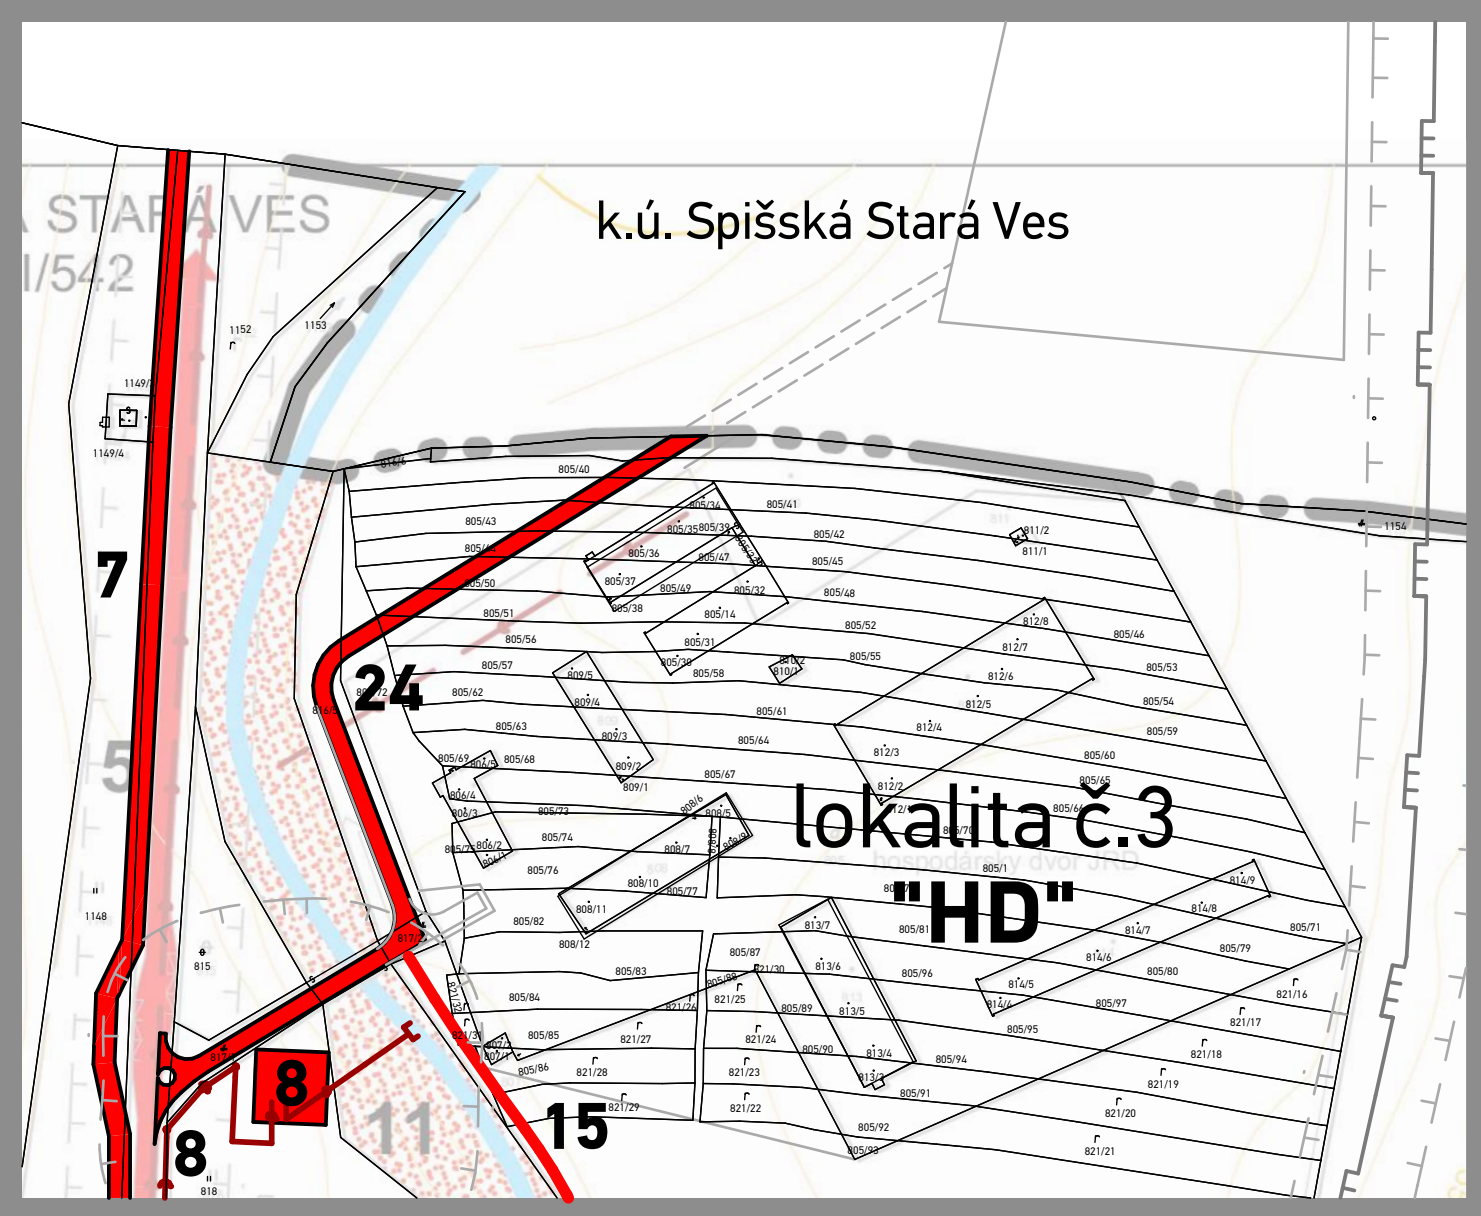


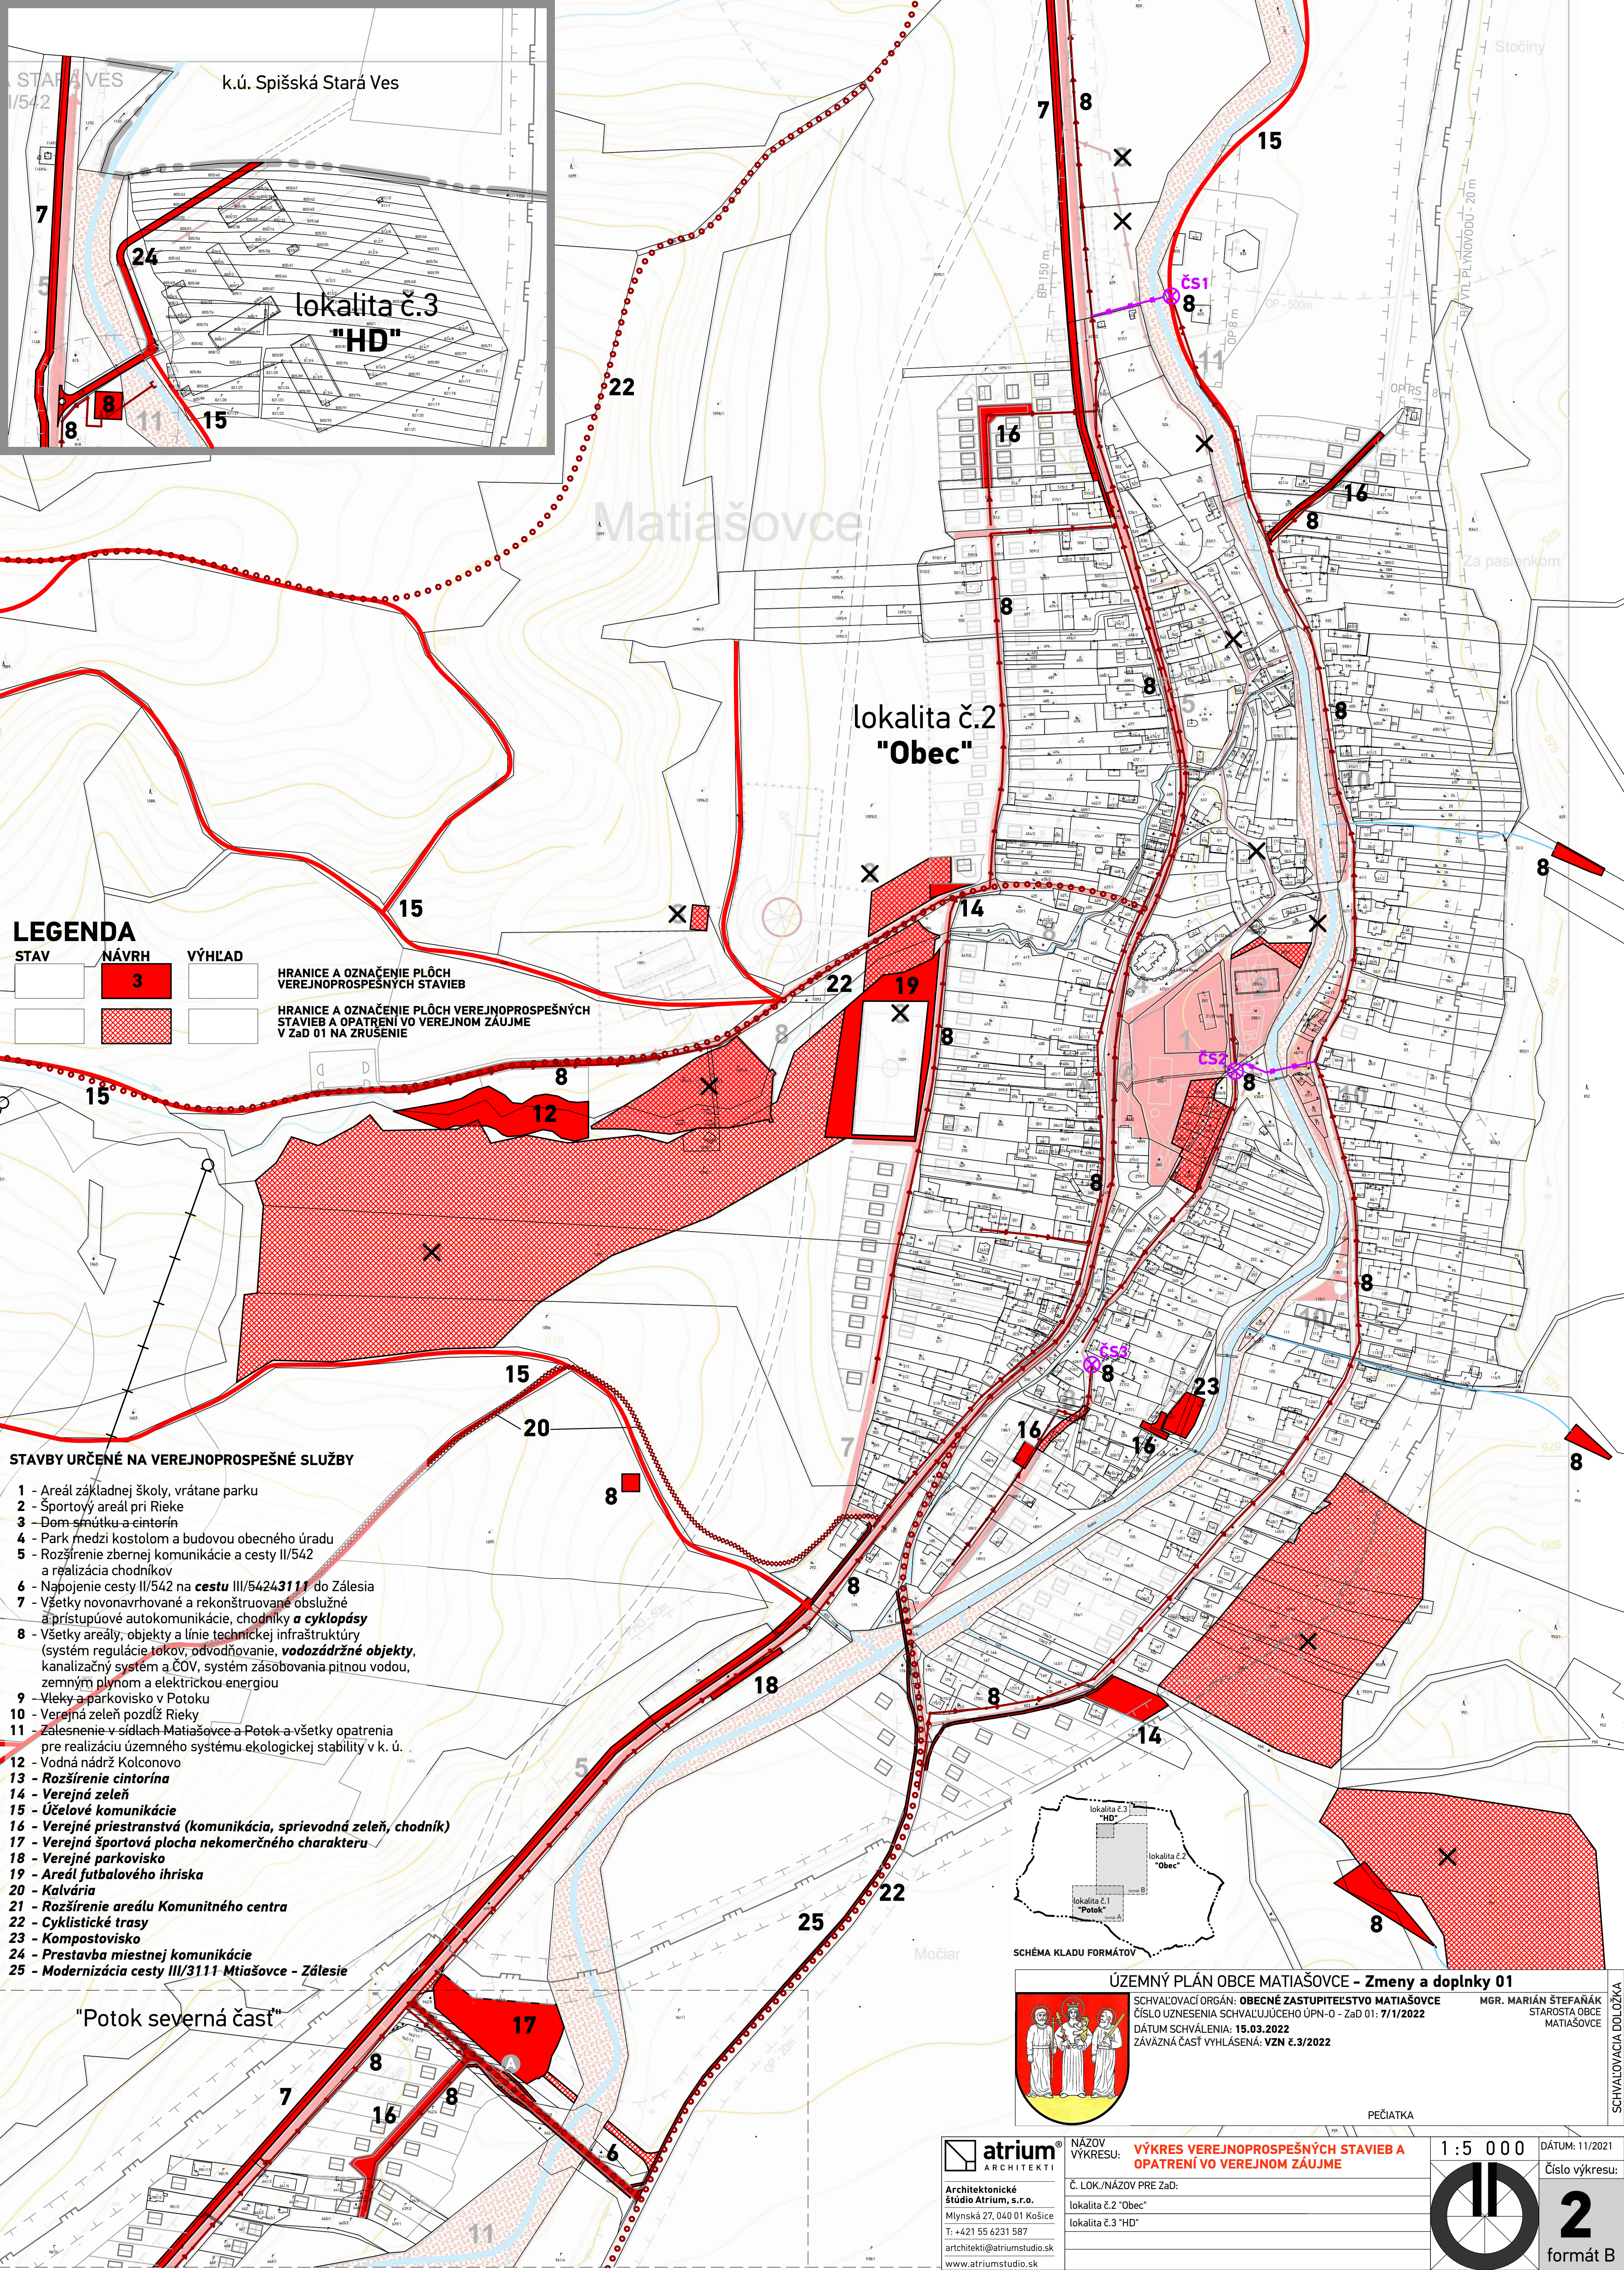

LEGENDA


STAV	NÁVRH	VÝHLAD

HRANICE A OZNAČENIE PLOCH VEREJNOPROSPEŠNÝCH STAVIEB


HRANICE A OZNAČENIE PLOCH VEREJNOPROSPEŠNÝCH STAVIEB A OPATRENÍ VO VEREJNOM ZÁUJME V ZAD 01 NA ZRUŠENIE

STAVBY URČENÉ NA VEREJNOPROSPEŠNÉ SLUŽBY

- 1 - Areál základnej školy, vrátane parku
- 2 - Športový areál pri Rieke
- 3 - Dom smútku a cintorín
- 4 - Park medzi kostolom a budovou obecného úradu
- 5 - Rozšírenie zbernej komunikácie a cesty II/542 a rehalizácia chodníkov
- 6 - Napojenie cesty II/542 na cestu III/5423111 do Zálesia
- 7 - Všetky novonavrhované a rekonštruované obslužné a prístupové autokomunikácie, chodníky a cyklopásky
- 8 - Všetky areály, objekty a línie technickej infraštruktúry (systém regulácie tokov, odvodňovanie, vodozadržné objekty, kanalizačný systém a ČOV, systém zásobovania pitnou vodou, zemným plynom a elektrickou energiou)
- 9 - Vleky a parkovisko v Potoku
- 10 - Verejná zeleň pozdĺž Rieky
- 11 - Zalesnenie v sídlach Matiašovce a Potok a všetky opatrenia pre realizáciu územného systému ekologickej stability v k. ú.
- 12 - Vodná nádrž Kolconovo
- 13 - Rozšírenie cintorína
- 14 - Verejná zeleň
- 15 - Účelové komunikácie
- 16 - Verejné priestranstvá (komunikácia, sprievodná zeleň, chodník)
- 17 - Verejná športová plocha nekomerčného charakteru
- 18 - Verejné parkovisko
- 19 - Areál futbalového ihriska
- 20 - Kalvária
- 21 - Rozšírenie areálu Komunitného centra
- 22 - Cyklistické trasy
- 23 - Kompostovisko
- 24 - Prestavba miestnej komunikácie
- 25 - Modernizácia cesty III/3111 Matiašovce - Zálesie

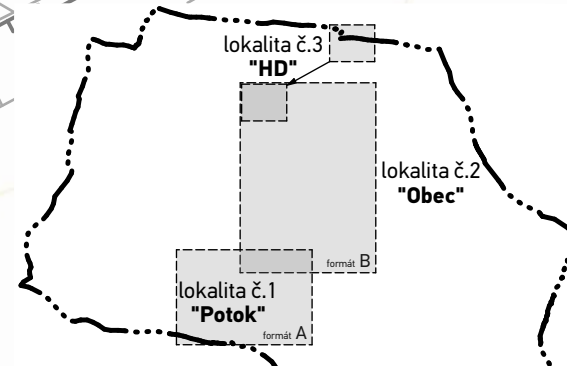

SCHEMA KLADU FORMÁTOV

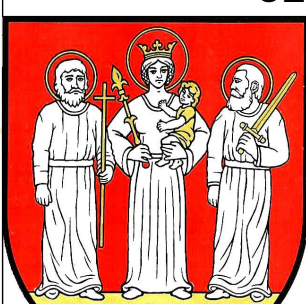

ÚZEMNÝ PLÁN OBCE MATIAŠOVCE - Zmeny a doplnky 01

SCHVALOVACÍ ORGÁN: OBECNÉ ZASTUPITELSTVO MATIAŠOVCE
ČÍSLO UZNESENIA SCHVALUJÚCEHO ÚPN-0 - Zád 01: 7/1/2022
DÁTUM SCHVÁLENIA: 15.03.2022
ZÁVÄZNÁ ČASŤ VYHLÁSENIA: VZN 2/3/2022

MGR. MARIÁN ŠTEFANÁK
STAROSTA OBCE
MATIAŠOVCE

PEČIATKA



atrium ARCHITEKTURA

Architektonické štúdio Atrium, s.r.o.
Mlynská 27, 040 01 Košice
T: +421 55 6231 587
architekti@atriumstudio.sk
www.atriumstudio.sk

NÁZOV VÝKRESU: **VÝKRES VEREJNOPROSPEŠNÝCH STAVIEB A OPATRENÍ VO VEREJNOM ZÁUJME**

Č. LOK./NÁZOV PRE ZAD:
lokalita 2.2 "Obec"
lokalita 3.3 "HD"

1:5 000

DÁTUM: 11/2021

Číslo výkresu: **2**

formát B