



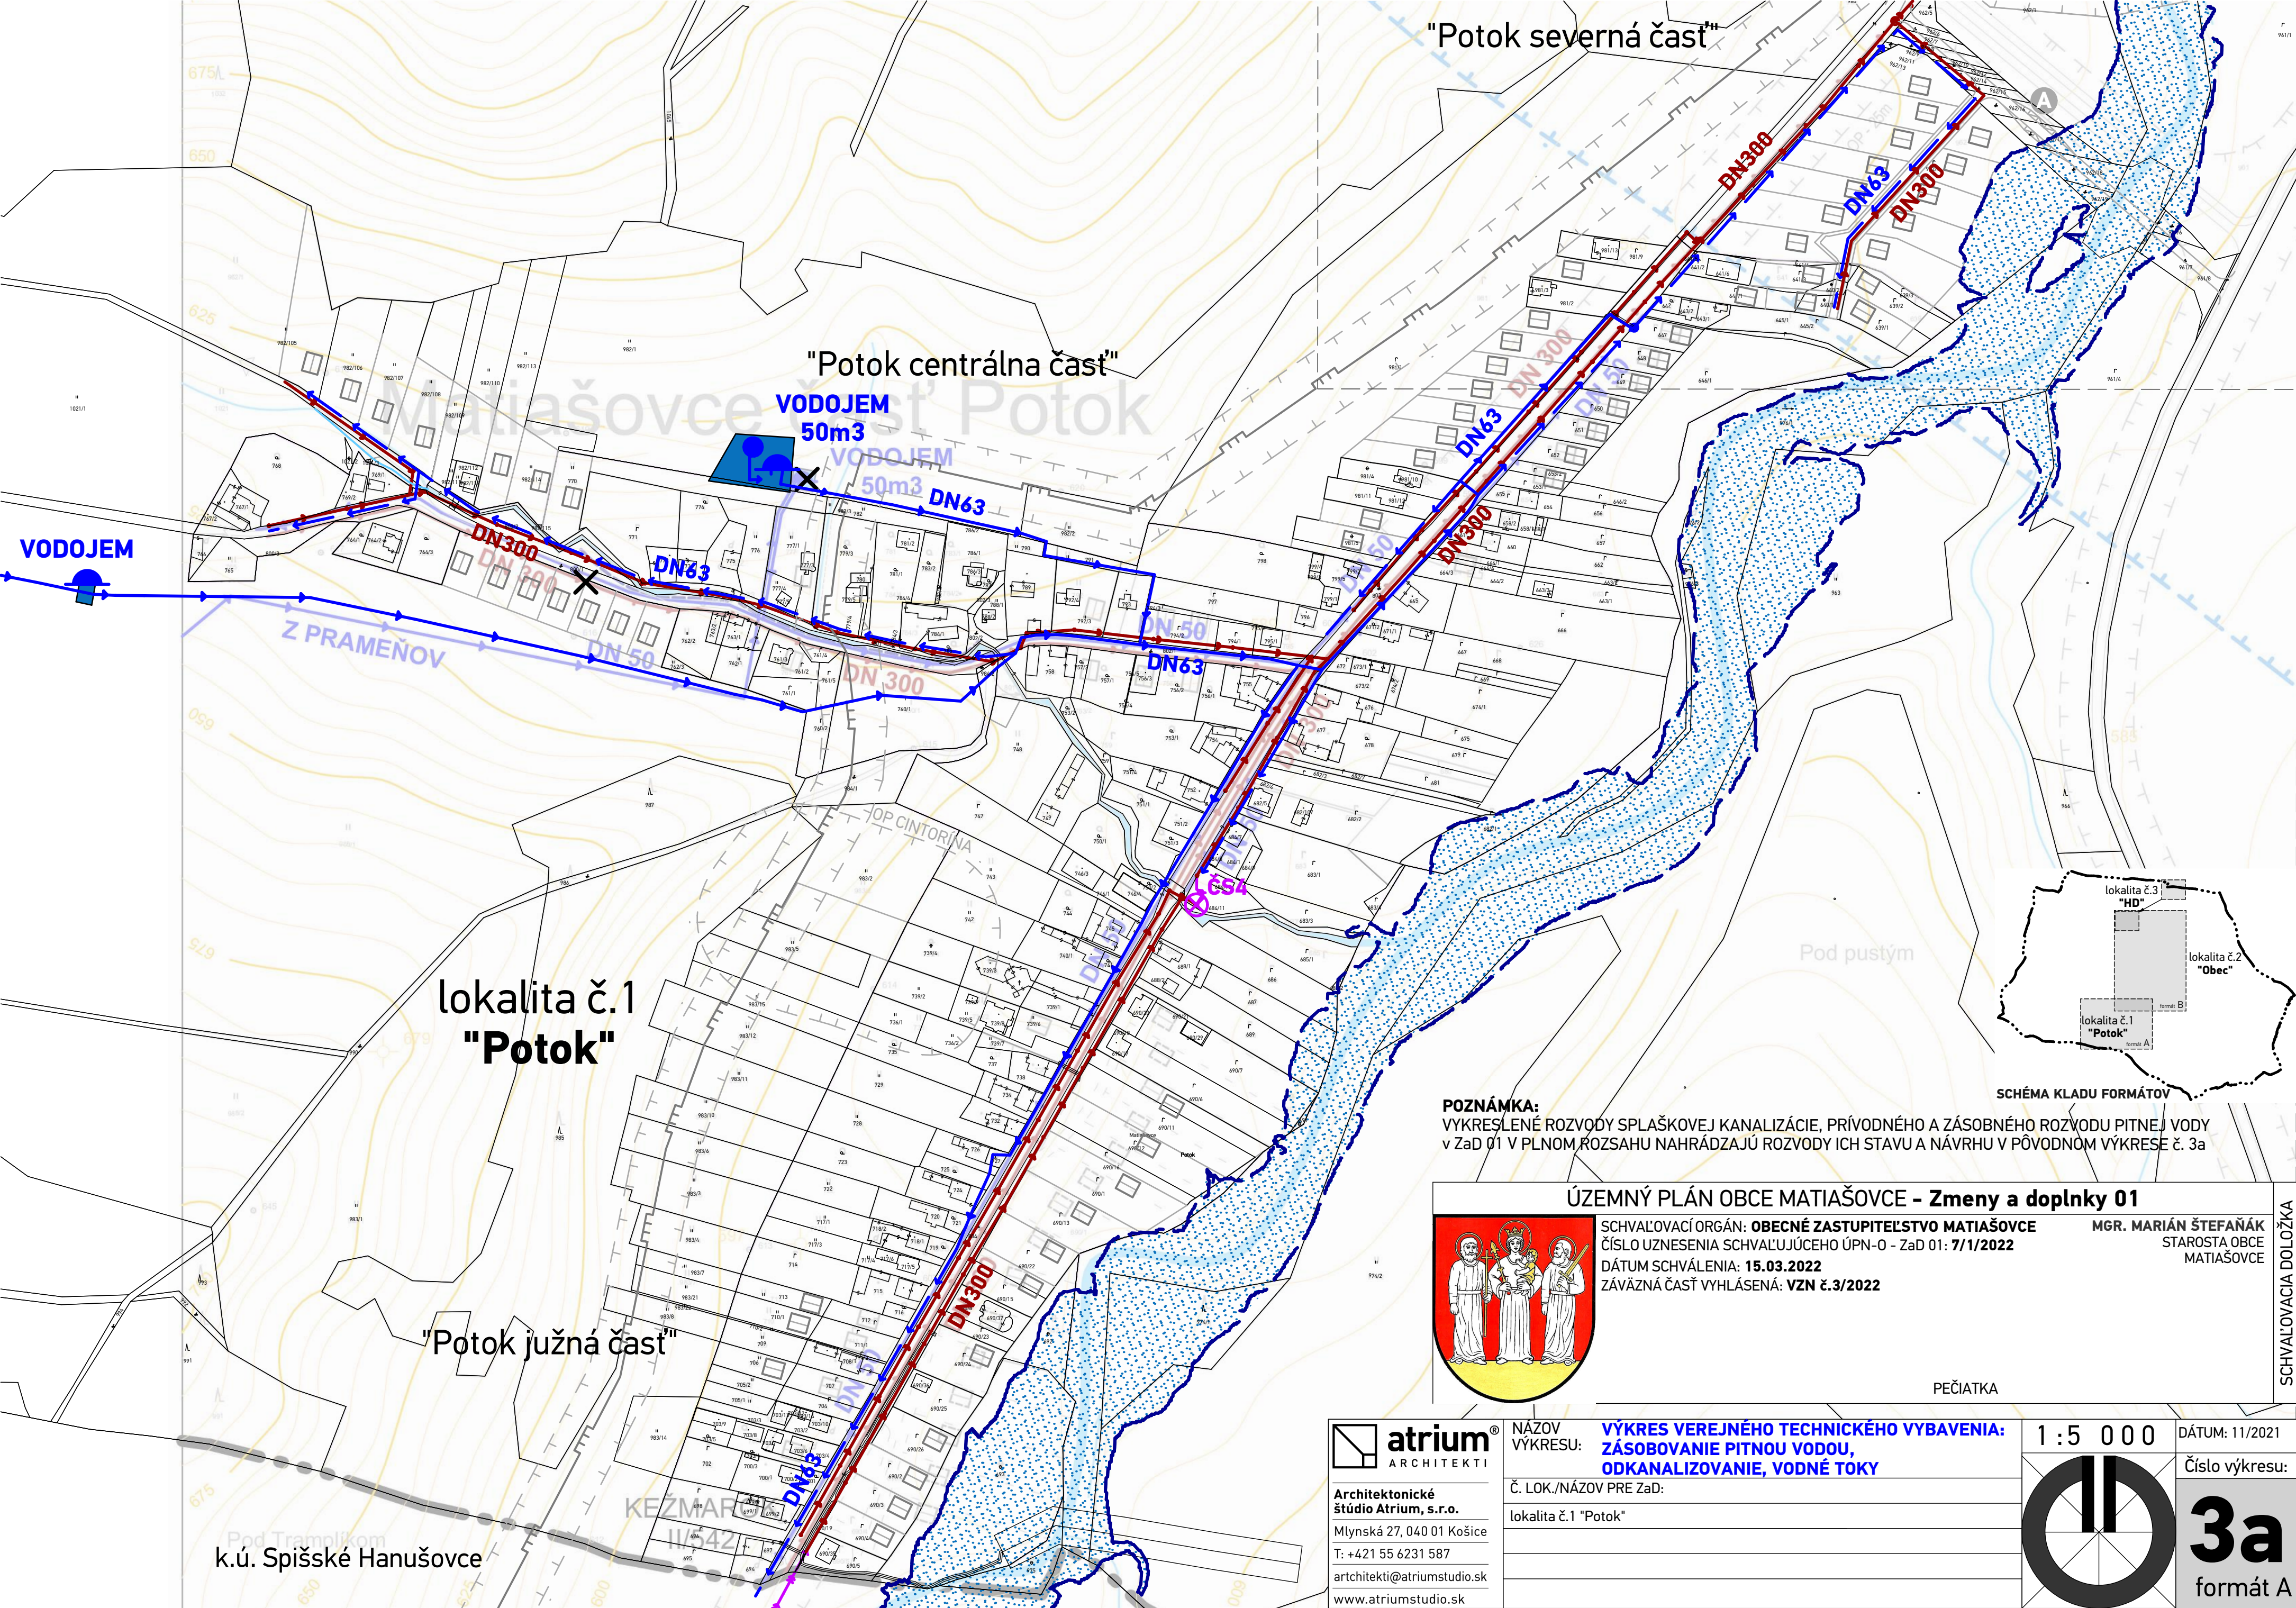

POZNÁMKA:
VYKRESLENÉ ROZVODY SPLAŠKOVEJ KANALIZÁCIE, PRÍRODNÉHO A ZÁSOBNÉHO ROZVODU PITNEJ VODY
v ZaD 01 V PLNOM ROZSAHU NAHRÁDZAJÚ ROZVODY ICH STAVU A NÁVRHU V PŮVODNOM VÝKRESE č. 3a

ÚZEMNÝ PLÁN OBCE MATIAŠOVCE - Zmeny a doplnky 01

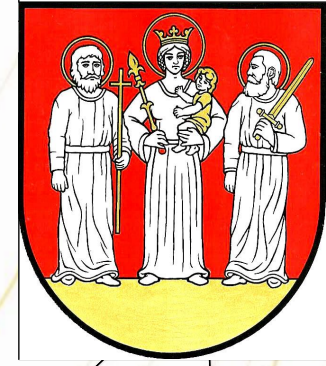

SCHVAĽOVACÍ ORGÁN: **OBEČNÉ ZASTUPITEĽSTVO MATIAŠOVCE**
ČÍSLO UZNESENIA SCHVAĽUJÚCEHO ÚPN-O - ZaD 01: **7/1/2022**
DÁTUM SCHVAĽENIA: **15.03.2022**
ZÁVÄZNÁ ČASŤ VYHLÁSENÁ: **VZN č.3/2022**

MGR. MARIÁN ŠTEFAŇÁK
STAROSTA OBCE
MATIAŠOVCE

PEČIATKA




Architektonické
štúdio Atrium, s.r.o.
Mlynská 27, 040 01 Košice
T: +421 55 6231 587
architekti@atriumstudio.sk
www.atriumstudio.sk

NÁZOV VÝKRESU: **VÝKRES VEREJNÉHO TECHNICKÉHO VYBAVENIA:
ZÁSOBOVANIE PITNOU VODOU,
ODKANALIZOVANIE, VODNÉ TOKY**

Č. LOK./NÁZOV PRE ZaD:
lokalita č.1 "Potok"

1 : 5 0 0 0

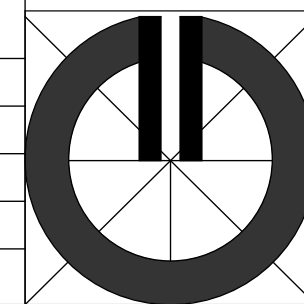

DÁTUM: 11/2021

Číslo výkresu:

3a
formát A

SCHVAĽOVACIA DOLOŽKA