


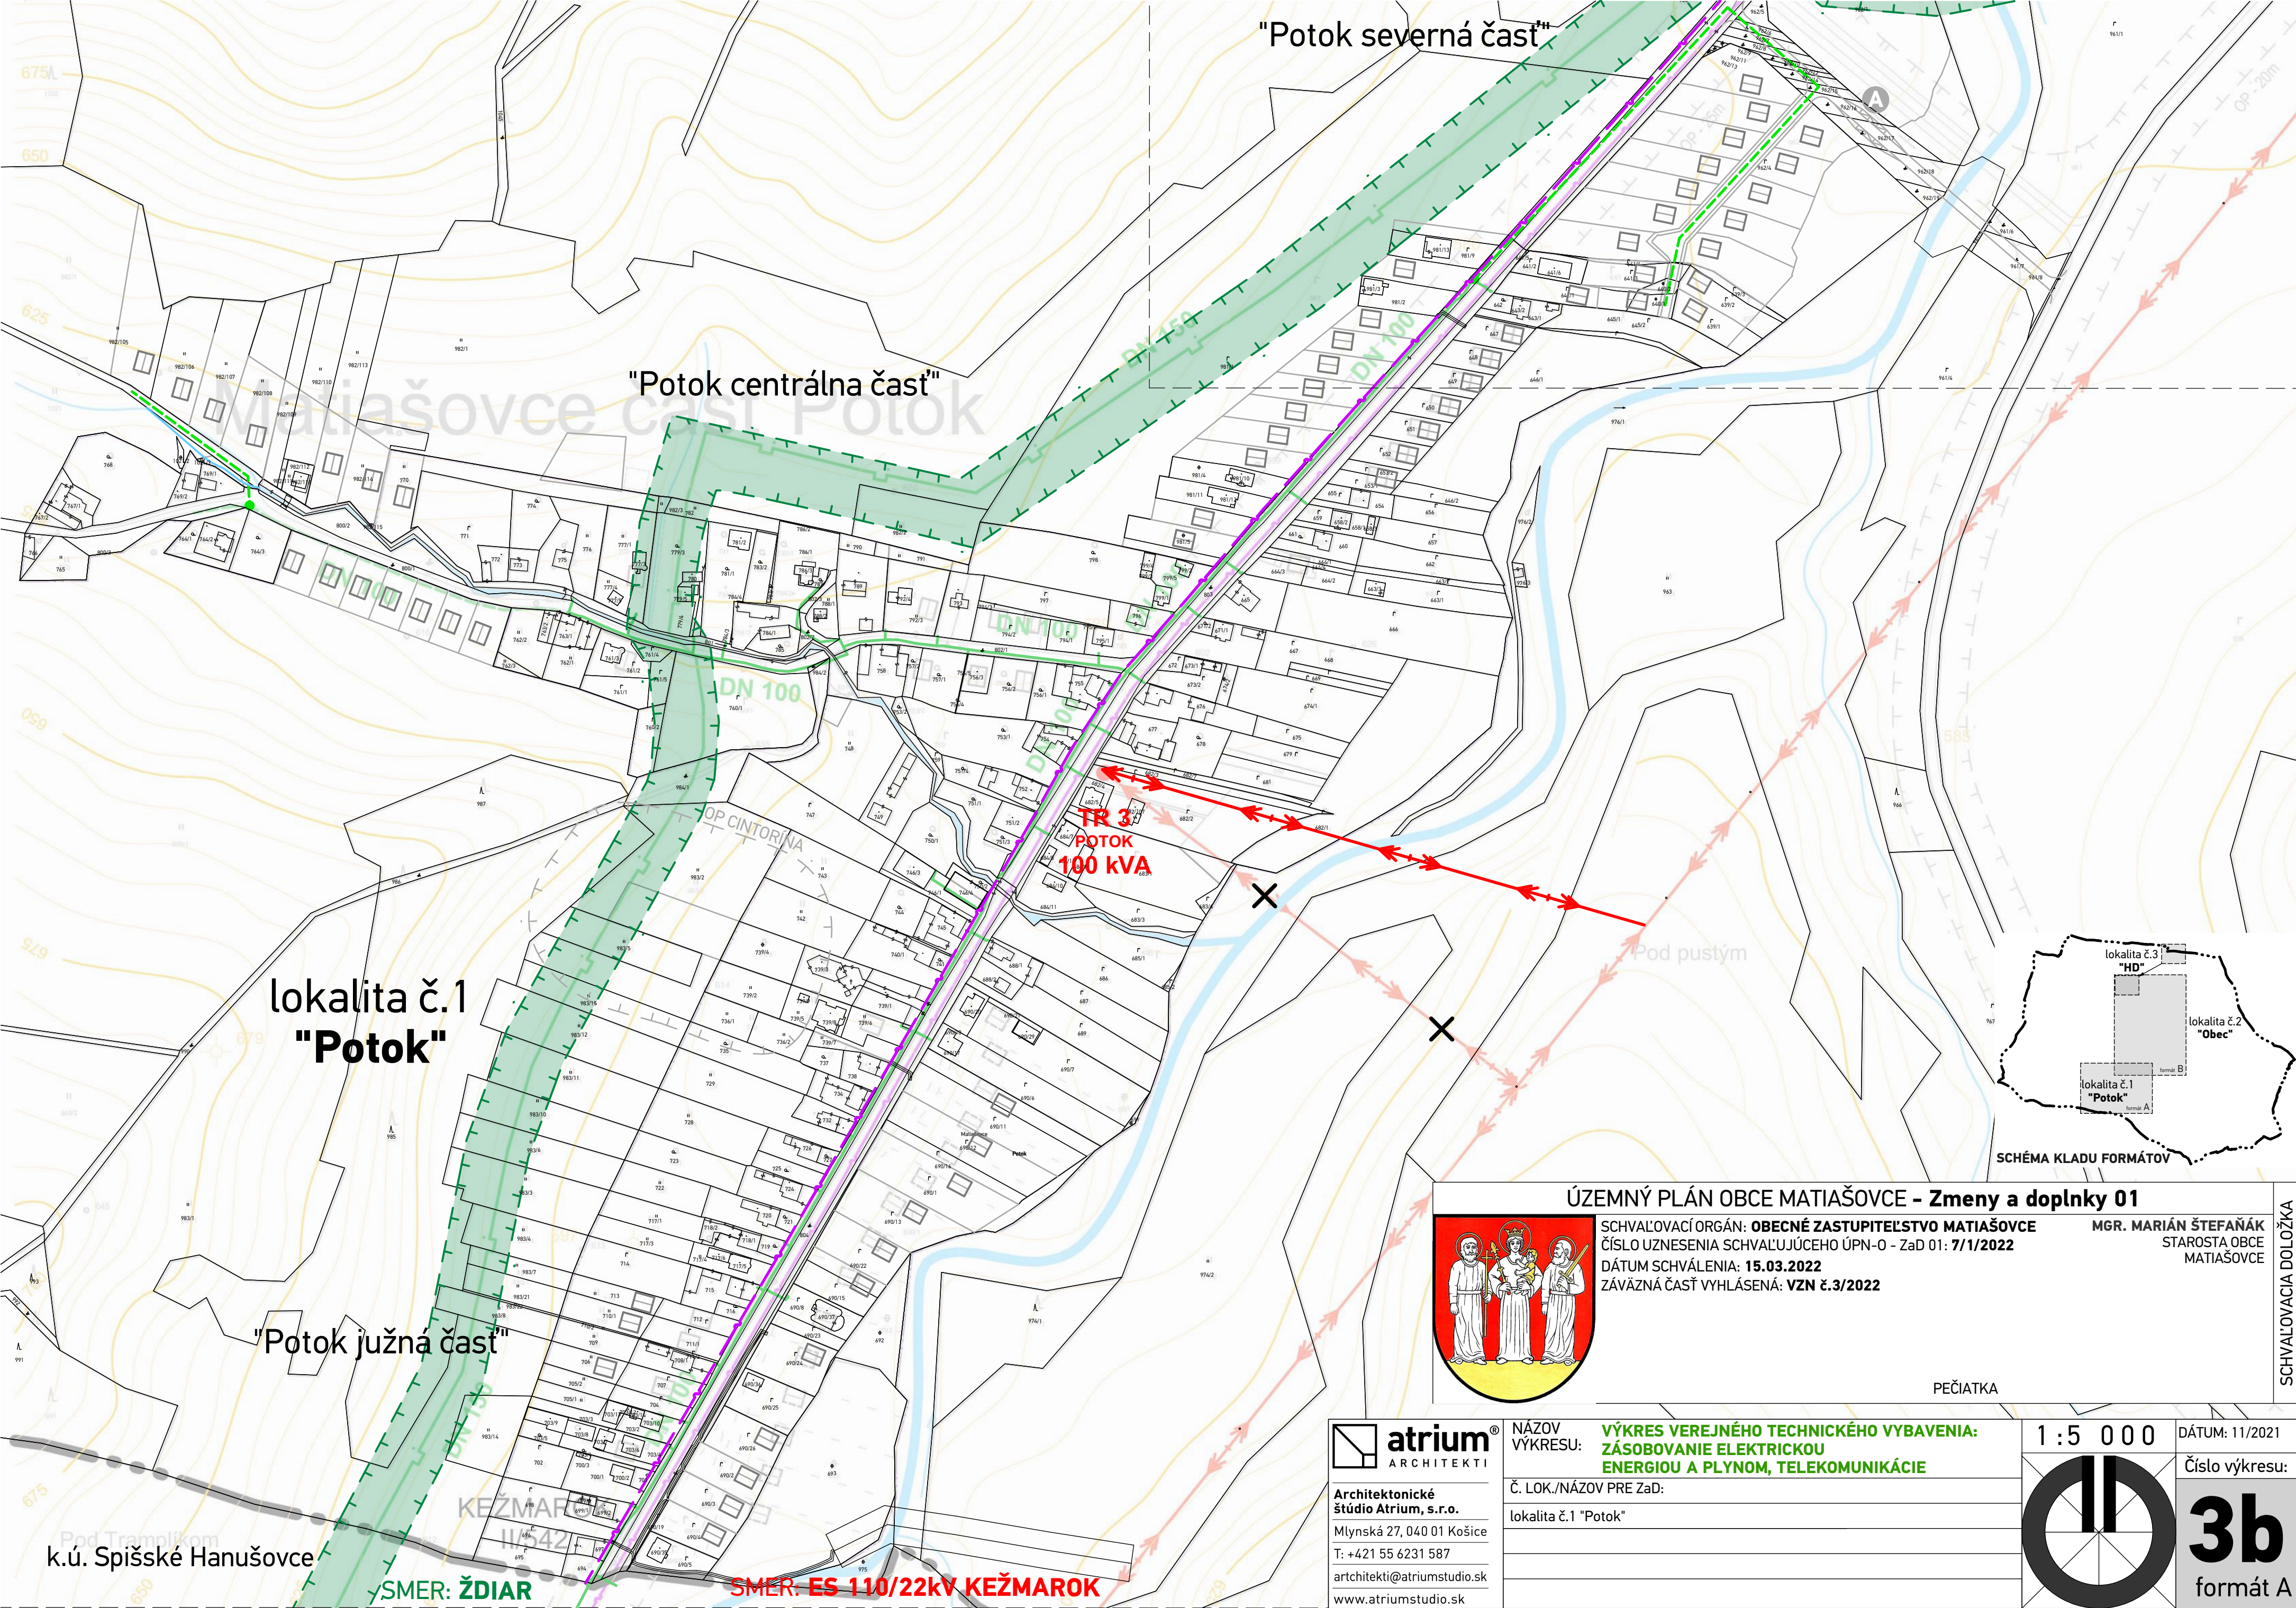

lokalita č.1
"Potok"


"Potok južná časť"

"Potok centrálna časť"

"Potok severná časť"

TR 3
POTOK
100 kVA

ÚZEMNÝ PLÁN OBCE MATIAŠOVCE - Zmeny a doplnky 01

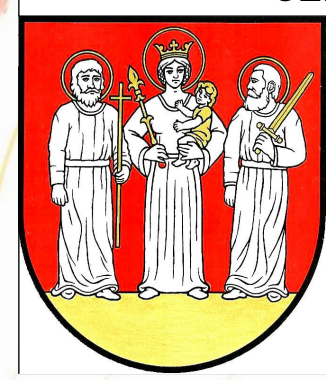

SCHVAĽOVACÍ ORGÁN: **OBEČNÉ ZASTUPITEĽSTVO MATIAŠOVCE**
ČÍSLO UZNESENIA SCHVAĽUJÚCEHO ÚPN-O - ZaD 01: **7/1/2022**
DÁTUM SCHVÁLENIA: **15.03.2022**
ZÁVÄZNÁ ČASŤ VYHLÁSENÁ: **VZN č.3/2022**

MGR. MARIÁN ŠTEFAŇÁK
STAROSTA OBCE
MATIAŠOVCE

PEČIATKA



Architektonické
štúdio Atrium, s.r.o.
Mlynská 27, 040 01 Košice
T: +421 55 6231 587
artchitekti@atriumstudio.sk
www.atriumstudio.sk

NÁZOV VÝKRESU: **VÝKRES VEREJNÉHO TECHNICKÉHO VYBAVENIA:
ZÁSOBOVANIE ELEKTRICKOU
ENERGIU A PLYNOM, TELEKOMUNIKÁCIE**

Č. LOK./NÁZOV PRE ZaD:
lokalita č.1 "Potok"

1 : 5 0 0 0

DÁTUM: 11/2021
Číslo výkresu:
3b
formát A

k.ú. Spišské Hanušovce

SMER: ŽDIAR

SMER: ES 110/22kV KEŽMAROK

SCHÉMA KLADU FORMÁTOV

SCHVAĽOVACIA DOLOŽKA