


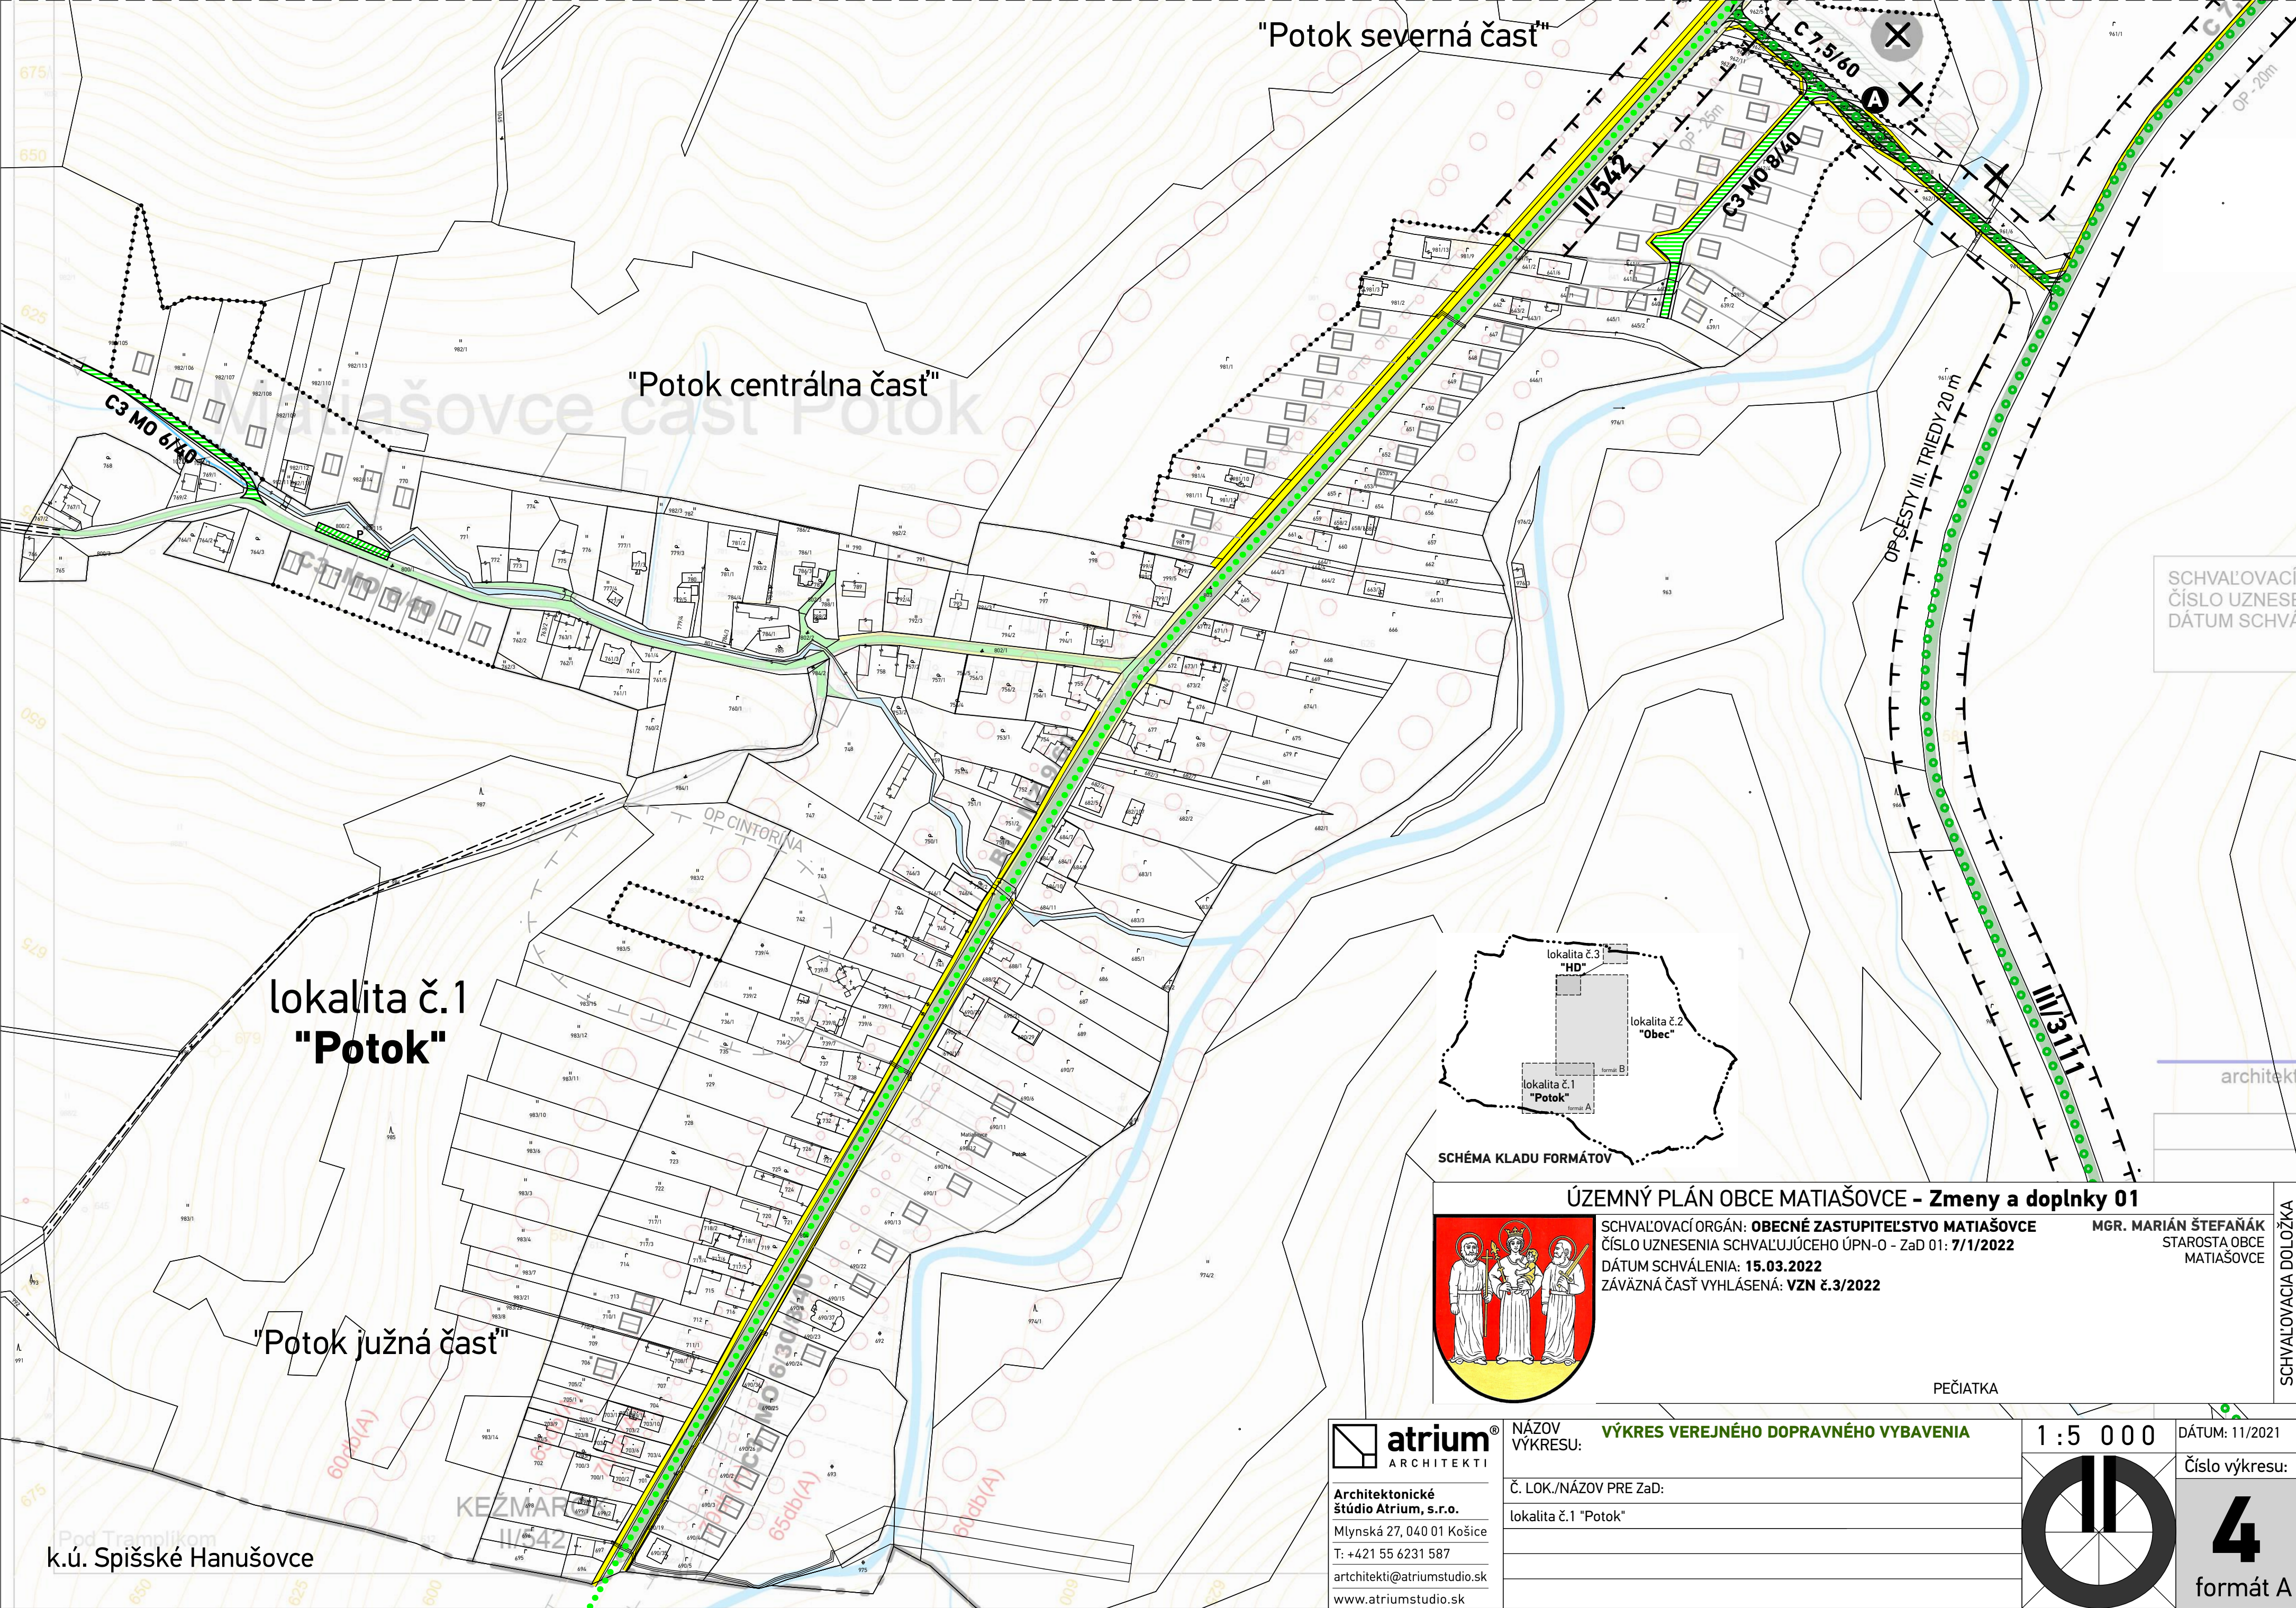

SCHVAĽOVACÍ
ČÍSLO UZNESENIA
DÁTUM SCHVAĽENIA

architekt


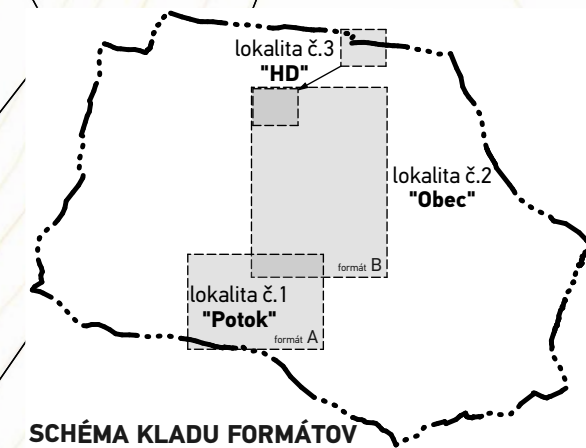


SCHÉMA KLADU FORMÁTOV

ÚZEMNÝ PLÁN OBCE MATIAŠOVCE - Zmeny a doplnky 01

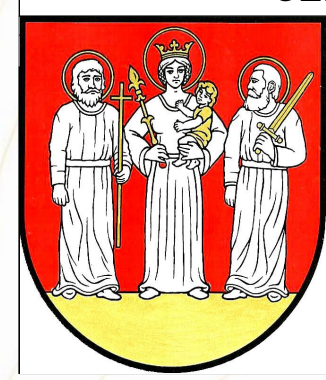

SCHVAĽOVACÍ ORGÁN: **OBEČNÉ ZASTUPITEĽSTVO MATIAŠOVCE**
ČÍSLO UZNESENIA SCHVAĽUJÚCEHO ÚPN-O - ZaD 01: **7/1/2022**
DÁTUM SCHVAĽENIA: **15.03.2022**
ZÁVÄZNÁ ČASŤ VYHLÁSENÁ: **VZN č.3/2022**

MGR. MARIÁN ŠTEFAŇÁK
STAROSTA OBCE
MATIAŠOVCE


PEČIATKA



Architektonické štúdio Atrium, s.r.o.
Mlynská 27, 040 01 Košice
T: +421 55 6231 587
artchitekti@atriumstudio.sk
www.atriumstudio.sk

NÁZOV VÝKRESU:	VÝKRES VEREJNÉHO DOPRAVNÉHO VYBAVENIA
Č. LOK./NÁZOV PRE ZaD:	lokality č.1 "Potok"

1 : 5 0 0 0

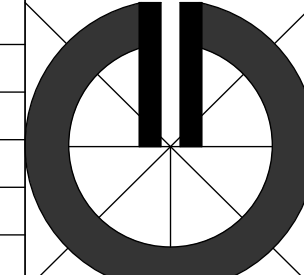

DÁTUM: 11/2021
Číslo výkresu:
4
formát A

k.ú. Spišské Hanušovce