


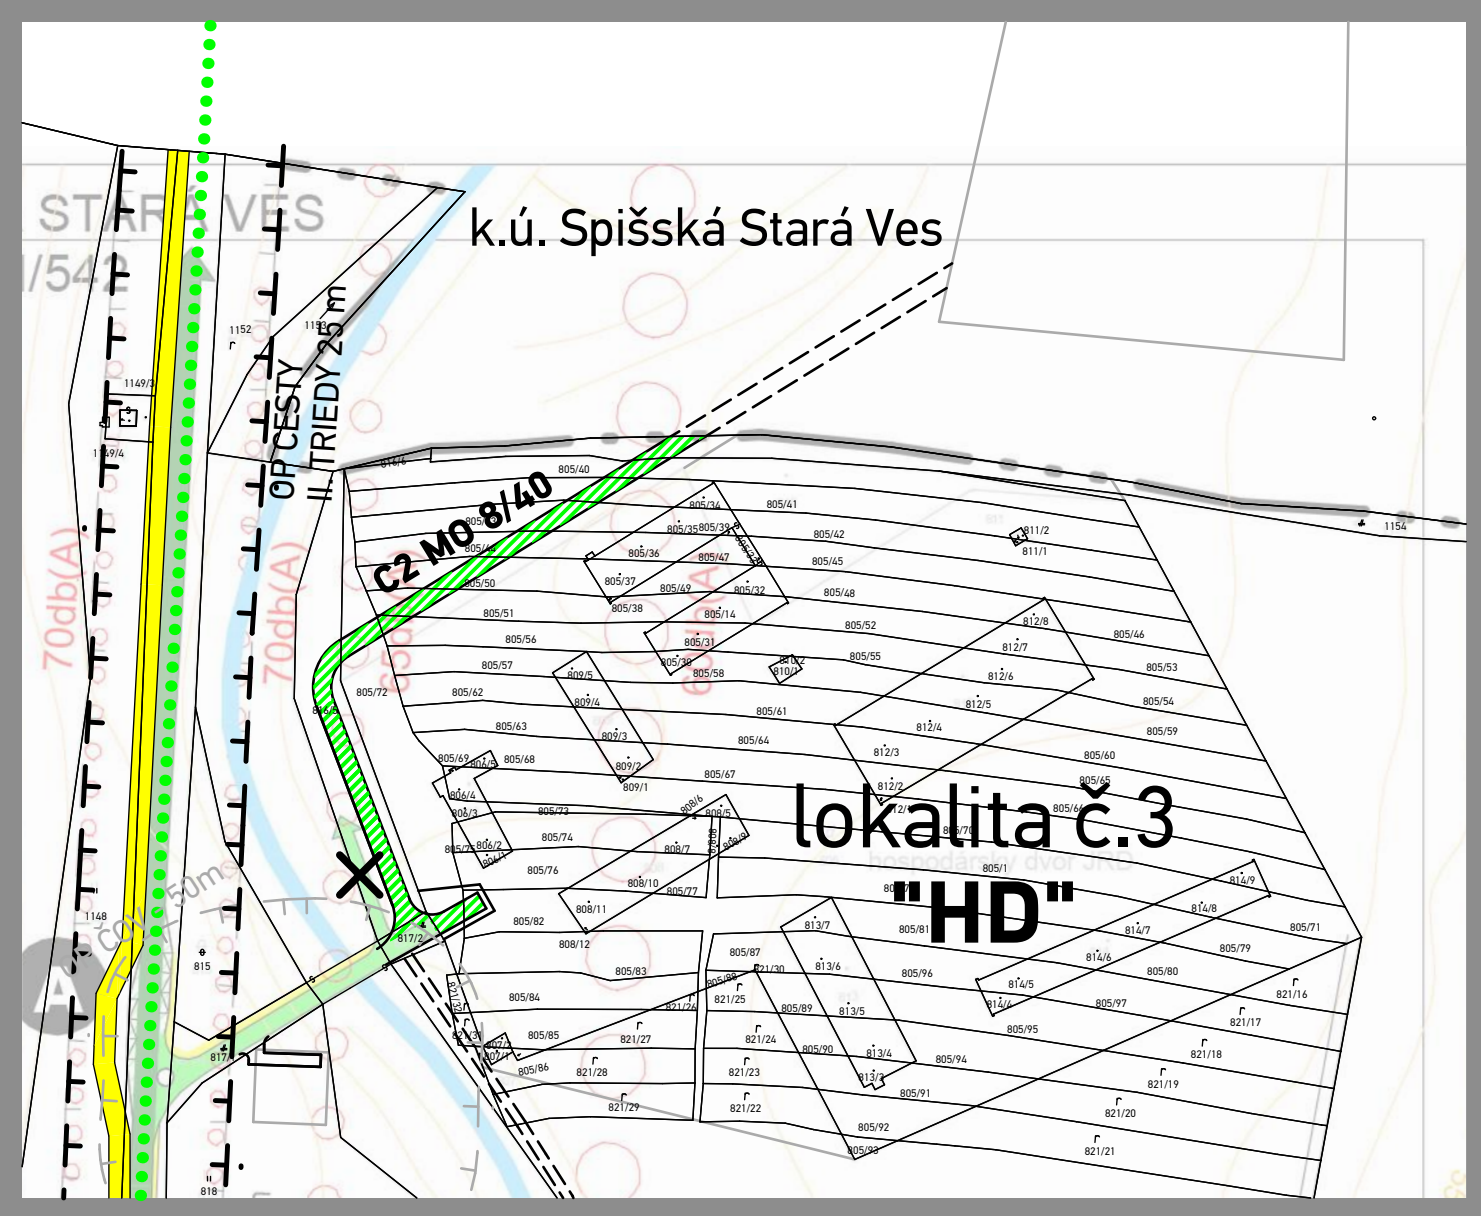


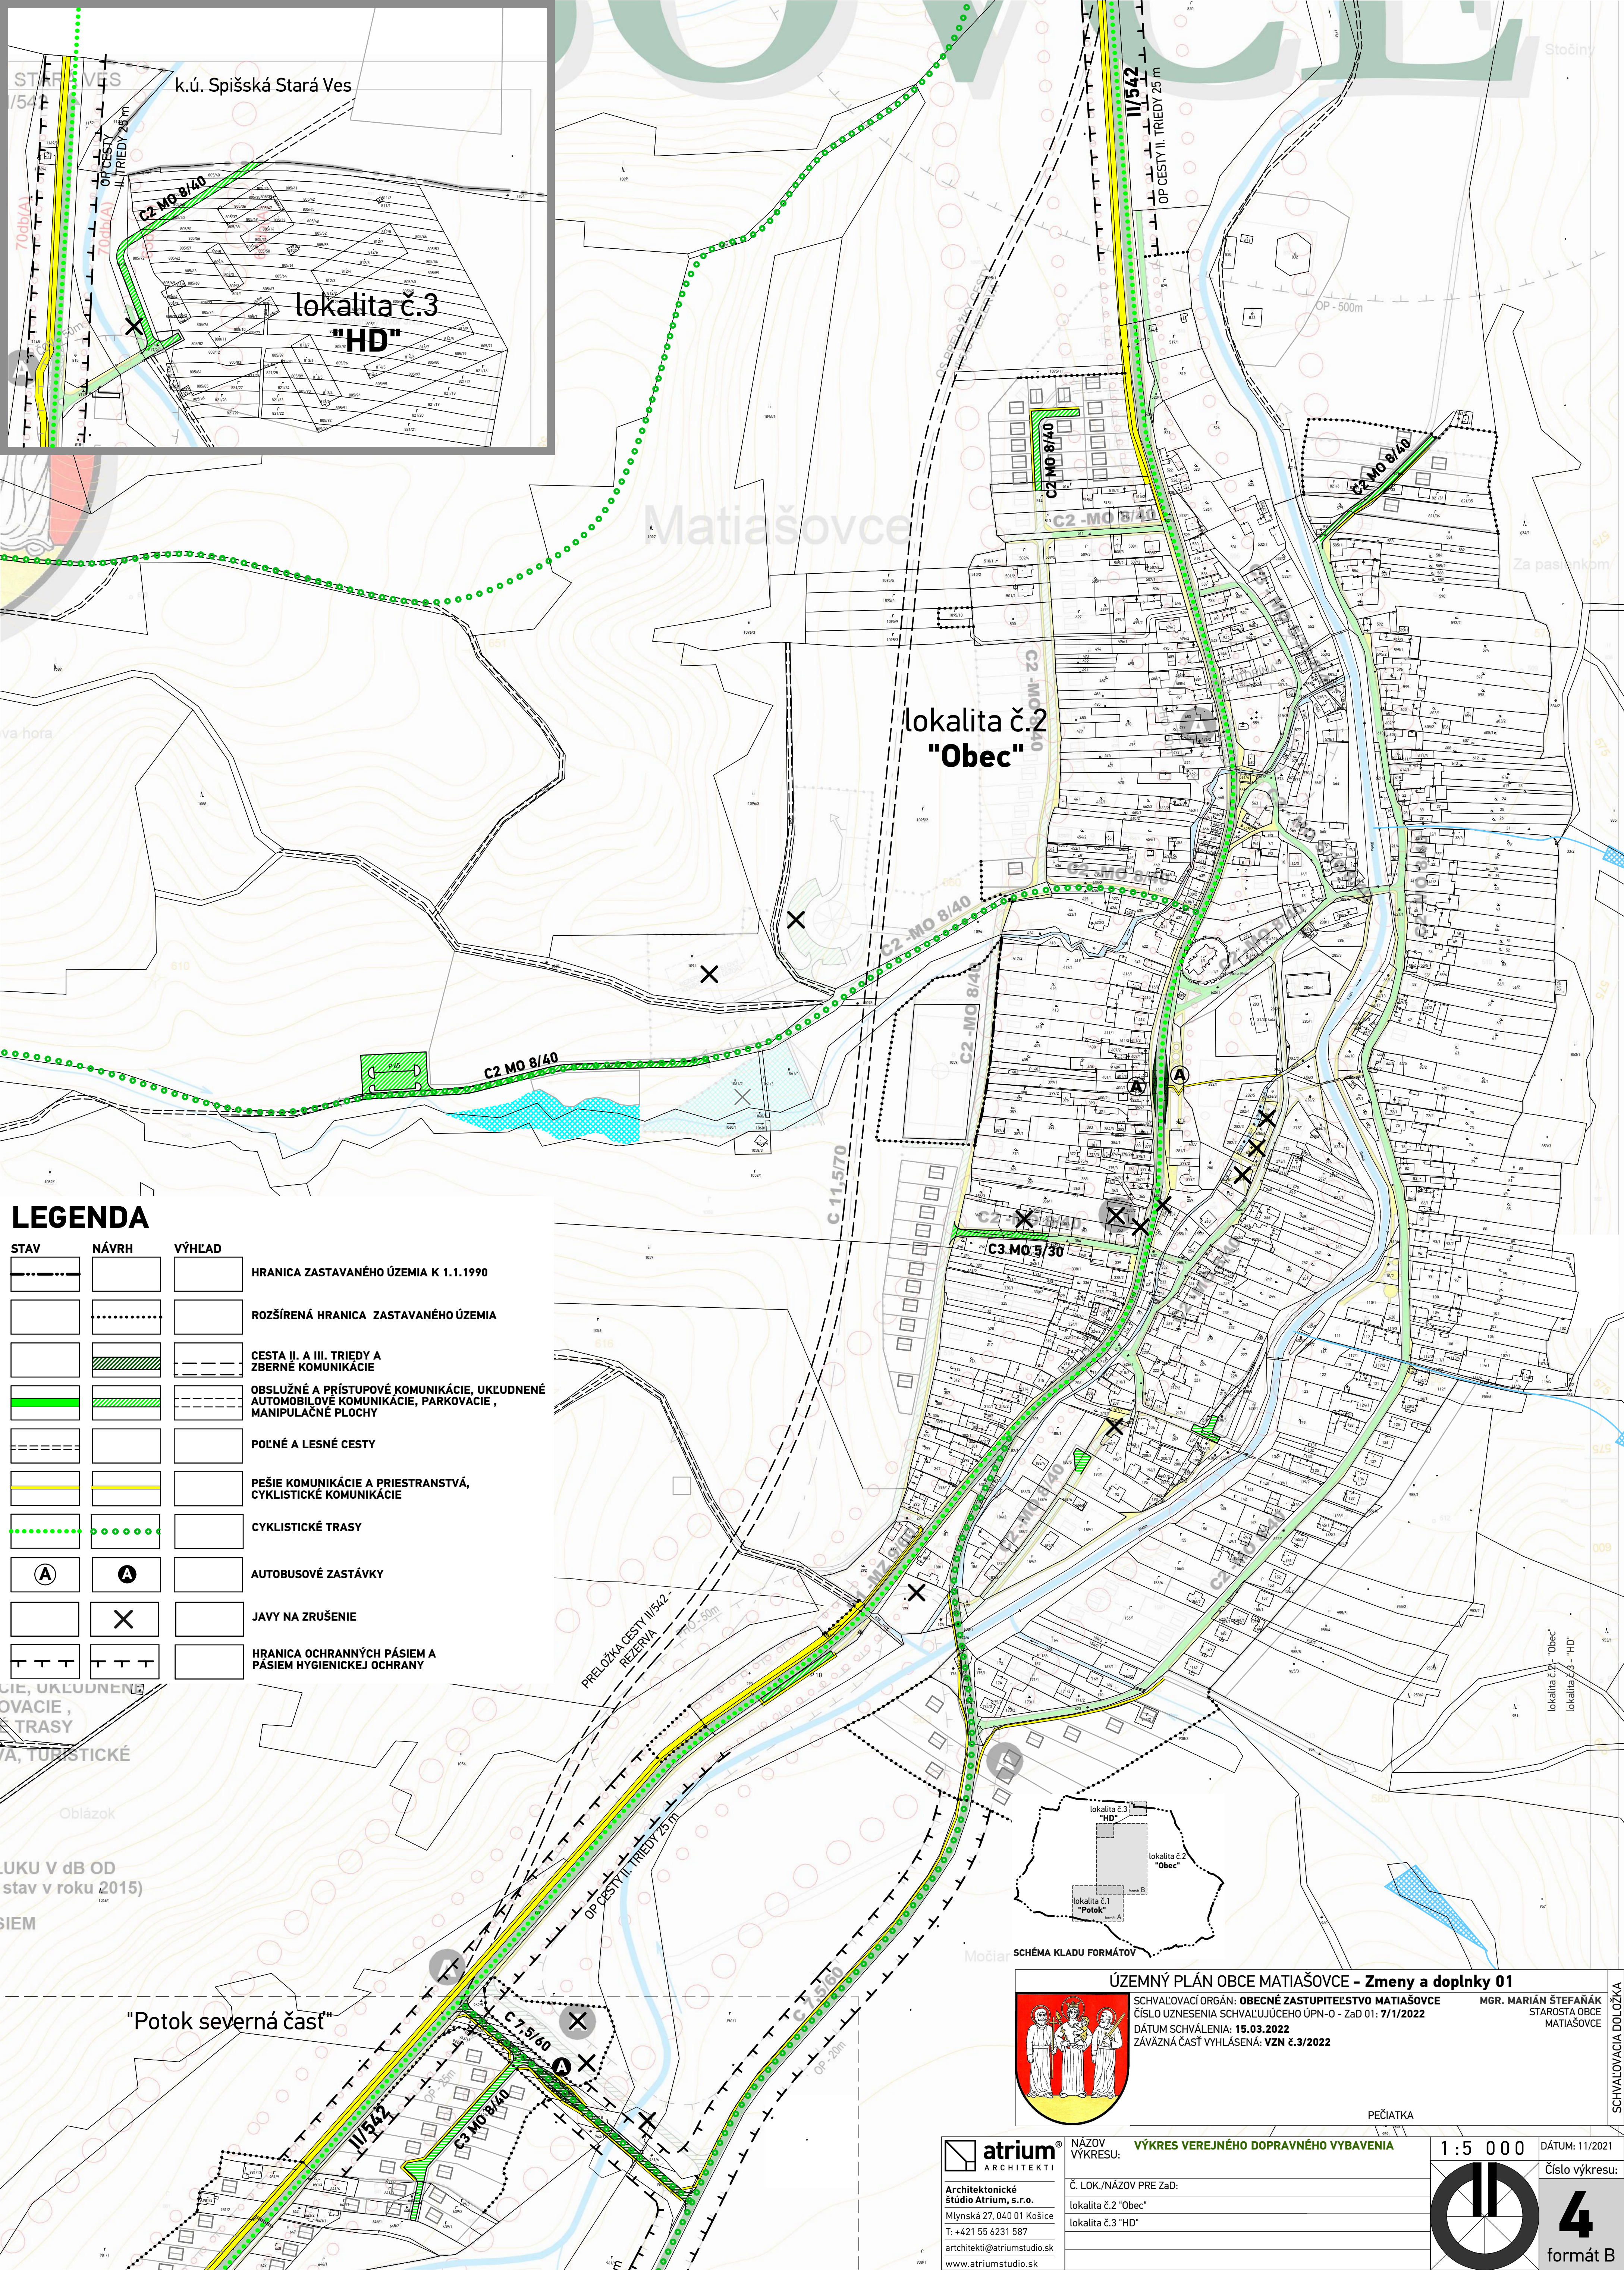

STAV	NÁVRH	VÝHLAD	
			HRANICA ZASTAVANÉHO ÚZEMIA K 1.1.1990
			ROZŠÍRENÁ HRANICA ZASTAVANÉHO ÚZEMIA
			CESTA II. A III. TRIEDY A ZBERNÉ KOMUNIKÁCIE
			OBSLUŽNÉ A PRÍSTUPOVÉ KOMUNIKÁCIE, UKLUDNENÉ AUTOMOBILOVÉ KOMUNIKÁCIE, PARKOVACIE, MANIPULAČNÉ PLOCHY
			POLNÉ A LESNÉ CESTY
			PEŠIE KOMUNIKÁCIE A PRIESTRANSTVÁ, CYKLISTICKÉ KOMUNIKÁCIE
			CYKLISTICKÉ TRASY
			AUTOBUSOVÉ ZASTÁVKY
			JAVY NA ZRUŠENIE
			HRANICA OCHRANNÝCH PÁSIEM A PÁSIEM HYGIENICKEJ OCHRANY

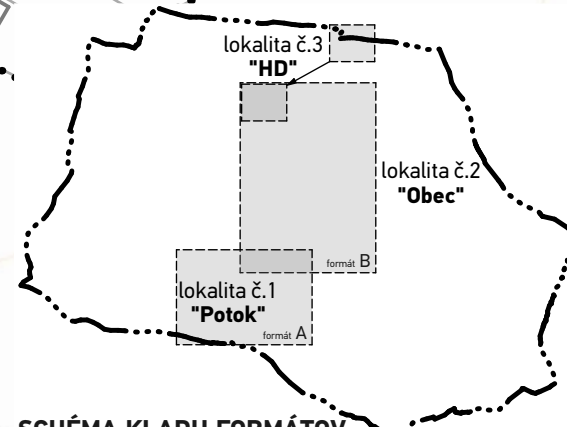

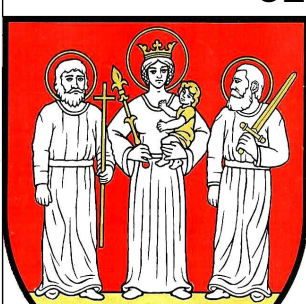

ÚZEMNÝ PLÁN OBCE MATIAŠOVCE - Zmeny a doplnky 01
SCHVALOVACÍ ORGÁN: OBECNÉ ZASTUPITELSTVO MATIAŠOVCE
ČÍSLO UZNESENIA SCHVÁLUJÚCEHO ÚPN-O - Zád 01: 7/1/2022
DÁTUM SCHVÁLENIA: 15.03.2022
ZÁVAZNÁ ČASŤ VYHLÁSENIA: VZN č.3/2022

MGR. MARIÁN ŠTEFANÁK
STAROSTA OBCE
MATIAŠOVCE

SCHVALOVACIA DOLOŽKA




atrium
ARCHITEKTI
Architektonické štúdio Atrium, s.r.o.
Mlynská 27, 040 01 Košice
T: +421 55 6231 587
artchitekti@atriumstudio.sk
www.atriumstudio.sk

NÁZOV VÝKRESU: VÝKRES VEREJNÉHO DOPRAVNÉHO VYBAVENIA

Č. LOK./NÁZOV PRE ZAD: lokalita č.2 "Obec"
lokalita č.3 "HD"

1:5 000

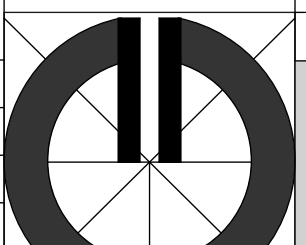

4
formát B

DÁTUM: 11/2021
Číslo výkresu: