


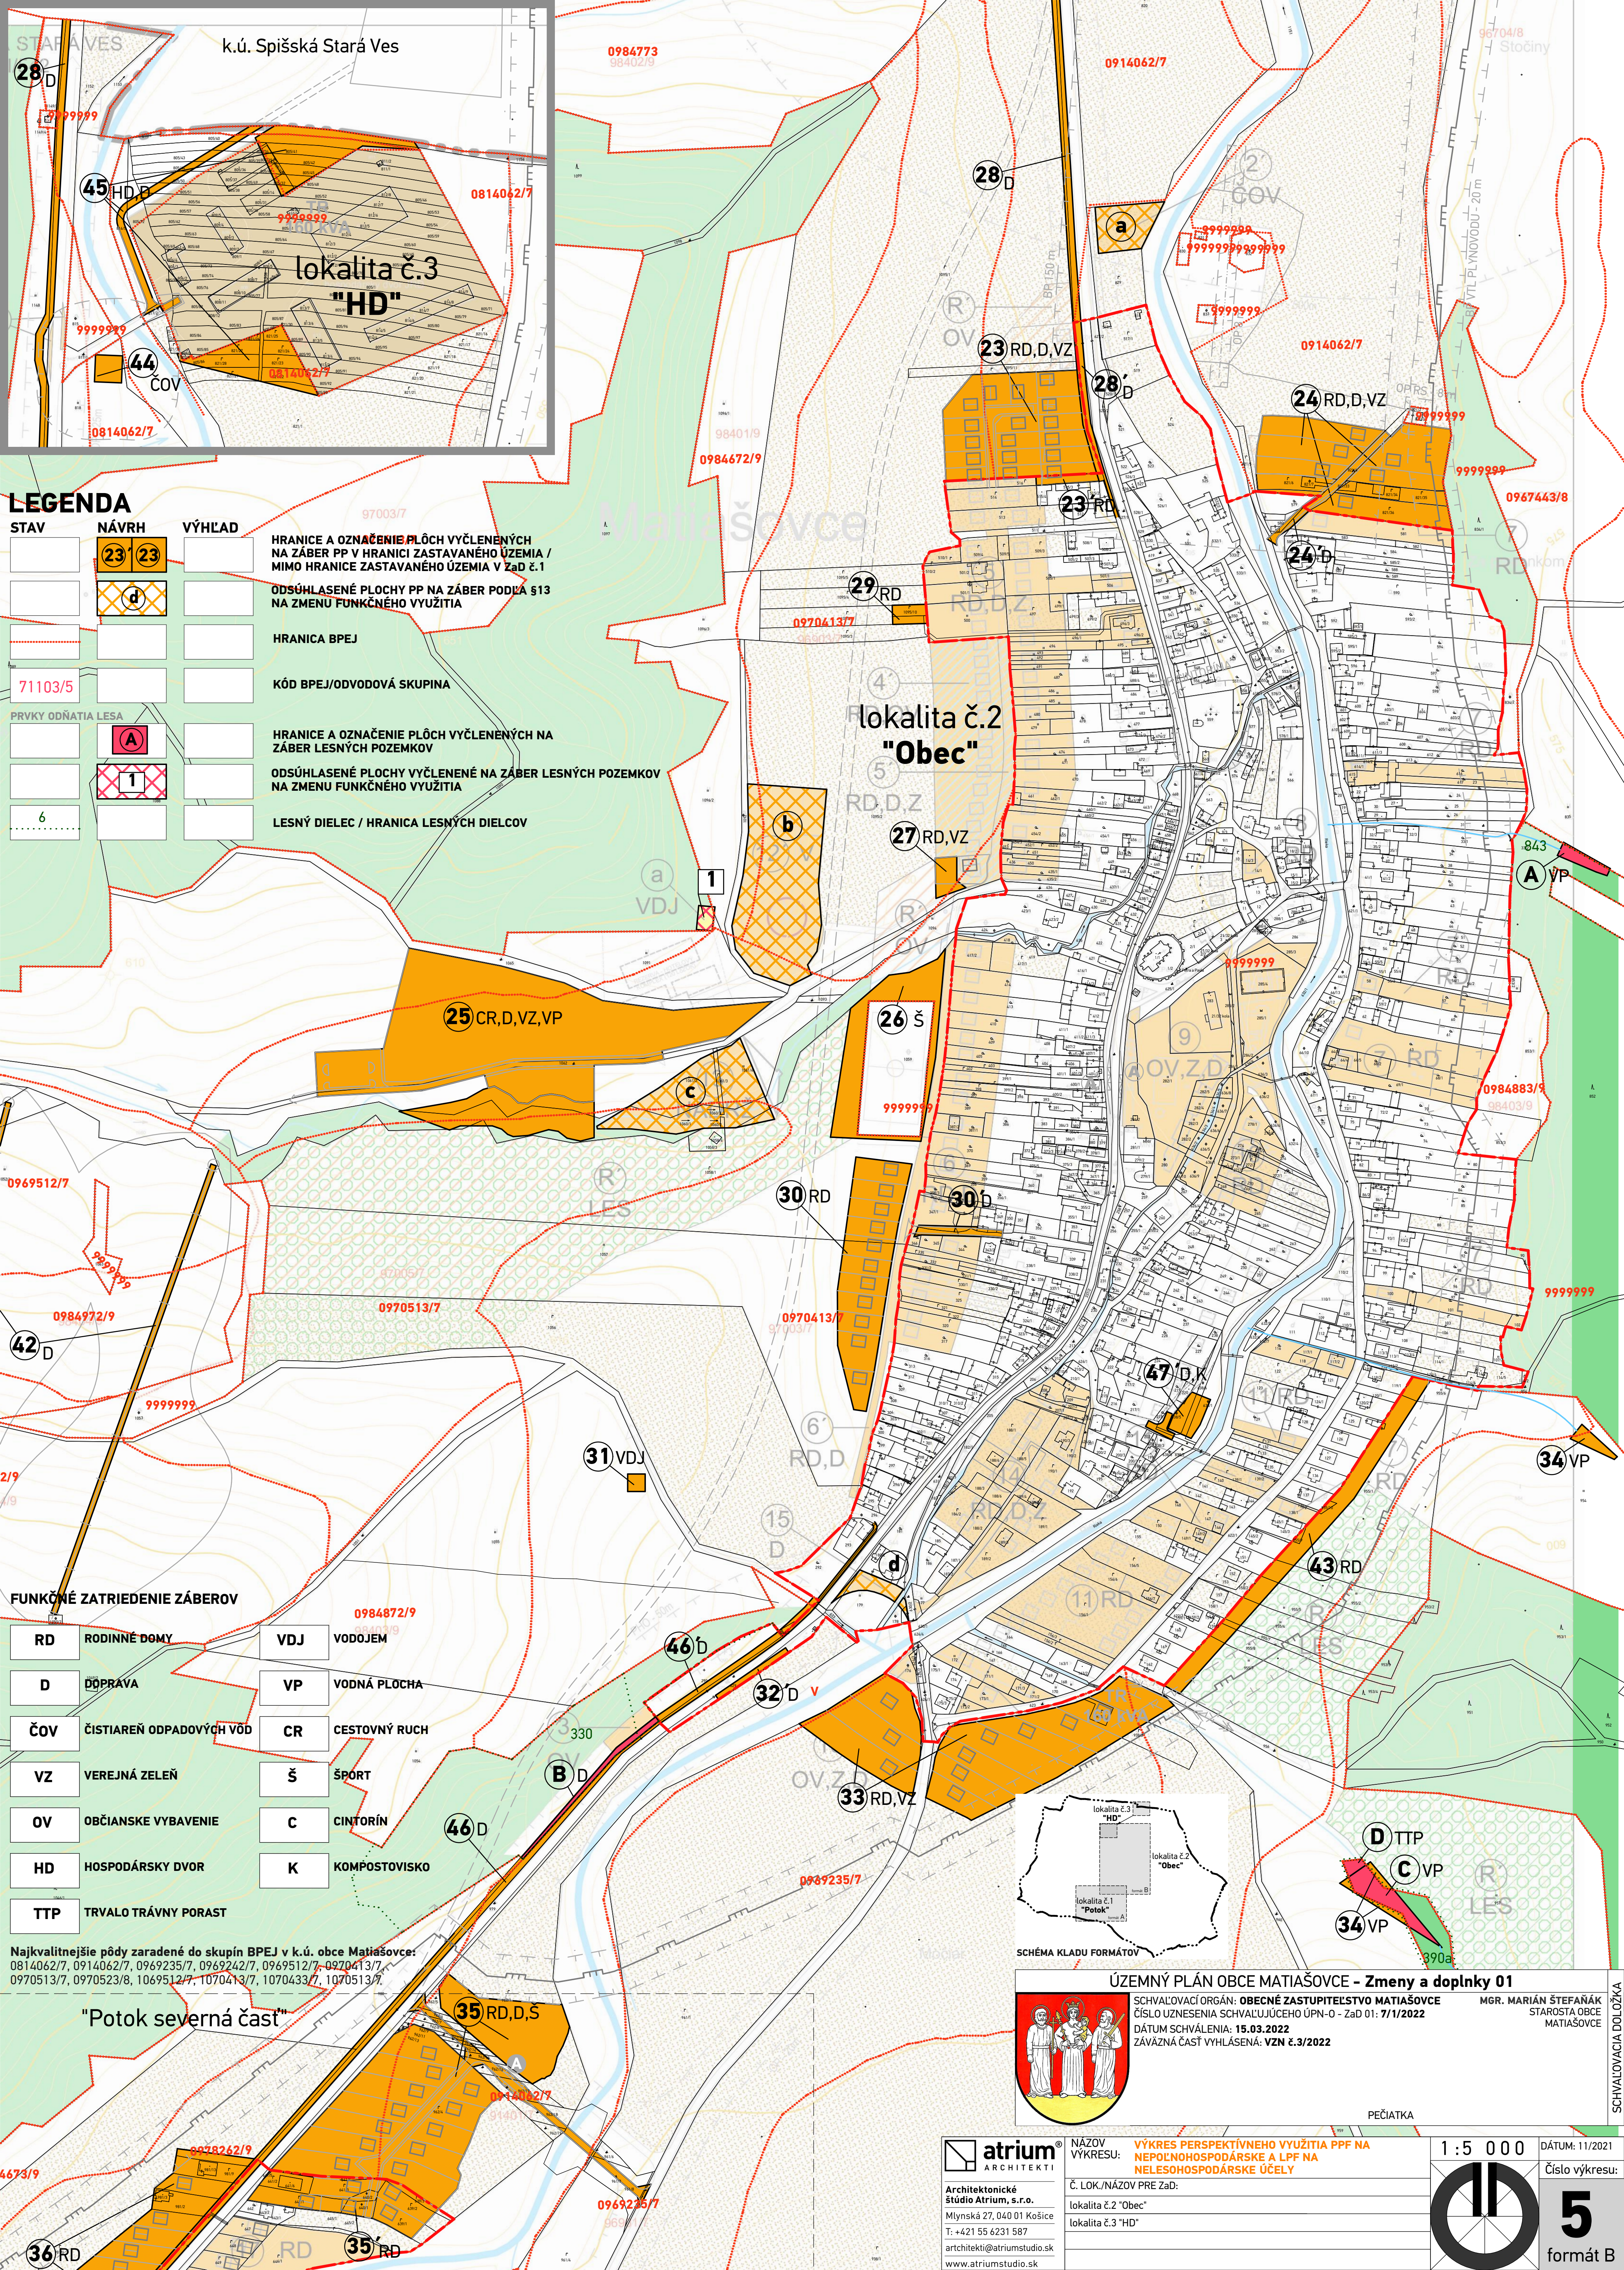

LEGENDA

STAV	NÁVRH	VÝHLAD
71103/5		
PRVKY ODĽATIA LESA		
6		

HRANICE A OZNAČENIE PLOCH VÝČLENENÝCH NA ZÁBER PP V HRANICI ZASTAVANÉHO ÚZEMIA / MIMO HRANICE ZASTAVANÉHO ÚZEMIA V ZÁD Č.1

ODSÚHLASENÉ PLOCHY PP NA ZÁBER PODĽA §13 NA ZMENU FUNKČNÉHO VYUŽITIA

HRANICA BPEJ

KÓD BPEJ/ODVODOVÁ SKUPINA

HRANICE A OZNAČENIE PLOCH VÝČLENENÝCH NA ZÁBER LESNÝCH POZEMKOV


ODSÚHLASENÉ PLOCHY VÝČLENENÉ NA ZÁBER LESNÝCH POZEMKOV NA ZMENU FUNKČNÉHO VYUŽITIA

LESNÝ DIELEC / HRANICA LESNÝCH DIELCOV

FUNKČNÉ ZATRIEDENIE ZÁBEROV

RD	RODINNÉ DOMY	VDJ	VODOJEM
D	DOPRAVA	VP	VODNÁ PLOCHA
ČOV	ČISTIAREŇ ODPADOVÝCH VÔD	CR	CESTOVNÝ RUCH
VZ	VEREJNÁ ZELEŇ	Š	ŠPORT
OV	OBČIANSKE VYBAVENIE	C	CINTORÍN
HD	HOSPODÁRSKY DVOR	K	KOMPOSTOVISKO
TTP	TRVALO TRÁVNÝ PORAST		

Najkvalitnejšie pôdy zaradené do skupín BPEJ v k.ú. obce Matiašovce:
0814062/7, 0914062/7, 0969235/7, 0969242/7, 0969512/7, 0970413/7,
0970513/7, 0970523/8, 1069512/7, 1070413/7, 1070433/7, 1070513/7

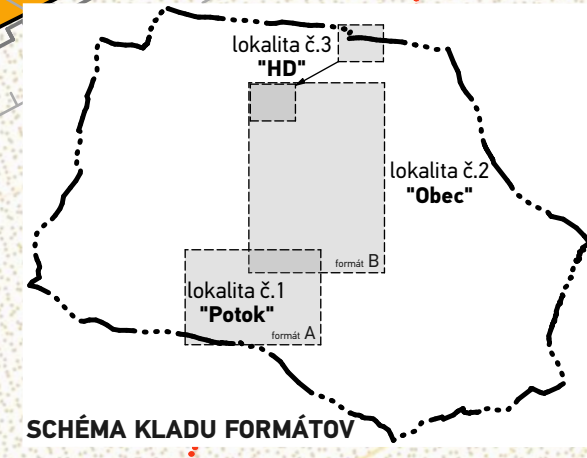

ÚZEMNÝ PLÁN OBCE MATIAŠOVCE - Zmeny a doplnky 01

SCHVALOVACÍ ORGÁN: OBECNÉ ZASTUPITELSTVO MATIAŠOVCE
ČÍSLO UZNESENIA SCHVÁLUJÚCEHO ÚPN-O - Zád 01: 7/1/2022
DÁTUM SCHVÁLENIA: 15.03.2022
ZÁVAZNÁ ČASŤ VYHLÁSENÁ: VZN č.3/2022

MGR. MARIÁN ŠTEFAŇÁK
STAROSTA OBCE
MATIAŠOVCE

PEČIATKA

SCHVALOVACIA DOLÔŽKA

atrium
ARCHITEKTI
Architektonické
štúdio Atrium, s.r.o.
Mlynská 27, 040 01 Košice
T: +421 55 6231 587
architekti@atriumstudio.sk
www.atriumstudio.sk

NÁZOV
VÝKRESU:
VÝKRES PERSPEKTÍVNEHO VYUŽITIA PPF NA NEPOĽNOHOSPODÁRSKE A LPF NA NELEHOSPODÁRSKE ÚČELY
Č. LOK./NÁZOV PRE Zád:
lokalita č.2 "Obec"
lokalita č.3 "HD"

1 : 5 0 0 0

DÁTUM: 11/2021
Číslo výkresu:
5
formát B